


شارع عرض ١٥ م

مبنى قائم

المصنع السعودي للأغذية

مواقف سيارات

شارع عرض ٢٠ م

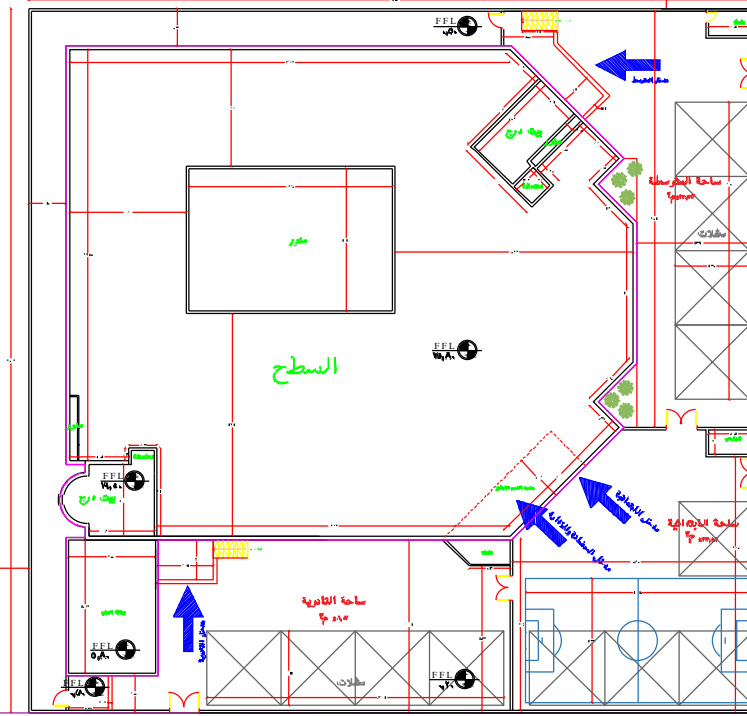

شارع عرض ١٠ م

المشروع: مدرسة بنات (مجمع)

الموقع: جدة - حي المحجر

المالك: شركة مدرسة الورود الجديدة

مدير المكتب: م/ محمد الهذلي رقم العضوية: ٧٤٠٤٩٤

المهندس المعماري: م/ عبدالعزيز الحارثي رقم العضوية: ٧٩٩٠٦١

المهندس الانشائي: م/ عزت سليمان رقم العضوية: ٢٨٣٣١

مهندس الكهرباء: م/ راشد السالمى رقم العضوية: ٦٧٧٢٦

اسم اللوحة: الموقع العام

رقم اللوحة: AR 01 مقياس الرسم: 1/600

ختم الشركة

اسم المكتب الهندسي

جدول الارتدادات

جدول المساحات / مساحة الارض

المستثمر

المشروع

المنطقة

الحي

الرقم الاضافي

الصك

المخطط

اسم المكتب الهندسي

مكتب المهندس / محمد الهذلي

للاستشارات الهندسية

جدول الارتدادات

شمال ٣,٠٠

جنوب ٣,٠٠

شرق ١,٠٠

غرب ٣,٠٠

جدول المساحات / مساحة الارض

مساحة الارض ٣٣٤٨,٢٥

مساحة الارض ١٧٨٨,٨٦

نسبة البناء ٥٣,٤٣%

مساحة الاول ١٧٠٩,٢٣

نسبة البناء ٥١,٠٥%

مساحة الثاني ١٧٠٩,٢٣

نسبة البناء ٥١,٠٥%

مساحة الارض ٣٣٤٨,٢٥

مساحة الارض ١٧٨٨,٨٦

نسبة البناء ٥٣,٤٣%

مساحة الاول ١٧٠٩,٢٣

نسبة البناء ٥١,٠٥%

مساحة الثاني ١٧٠٩,٢٣

نسبة البناء ٥١,٠٥%

شركة مدرسة الورود الجديدة

مدرسة بنات (مجمع)

جدة

١٧٨٨,٨٦

١٧٨٨,٨٦

MODO - TBC - 1

القطعة

العنوان

الرقم

مكة المكرمة

المحجر

١٧٨٨,٨٦

رقم العقد

القطعة

العنوان

الرقم



المشروع: مجمع مدرسة بنات الموقع: جدة- حى المحجر

المالك: شركة الورود الجديدة

جميع المخططات الانشائية والكهربائية والصحية والميكانيكية وكثافة الطاقة صحيحة ومطابقة لكوند البناء السعودي ومعددة من قبلنا و على مسؤوليتنا

يتعمد المكتب الهندسي بان جميع التصاميم والاعمال المقدمة فى المشروع اعلاه مطابقة لمقتضيات واشتراطات كود البناء السعودى الصادر بموجب قرار مجلس الوزراء رقم ٤٥١ بتاريخ ١٤٢٨-٤-٢٥ هـ ويتحمل المكتب الهندسي التصميم والمكتب المشرف على المشروع المسؤولية كاملة امام الجهات ذات العلاقة فى حال مخالفة ذلك وان على المالك الالتزام بالتفويض بالمواد المستعمدة ضمن مواصفات ومقتضيات واشتراطات كود البناء بالتفويض بالمواد المستعمدة ضمن مواصفات ومقتضيات واشتراطات كود البناء السعودى حيث انه لن يتم اصدار شهادة اتمام البناء الا بعد التأكد من ان جميع المواد المستخدمة فى المبنى المذكور اعلاه مطابقة لكوند البناء السعودى



مدير المكتب: م/ محمد الهدلى رقمه العضويه: ٧٤.٤٩٤


المهندس المعماري: م/ عبدالعزيز الحارثى رقمه العضويه: ٧٩٩.٦١

المهندس الانشائى: م/ عزت سليمان رقمه العضويه: ٢٨٣٣١١

مهندس الكهرباء: م/ رائد السالمى رقمه العضويه: ٦٧٧٢٣٦

اسم اللوحة: الدور المارضى (رياض الاطفال) + الادارة

رقم اللوحة: AR 02 مقياس الرسم: 1/250

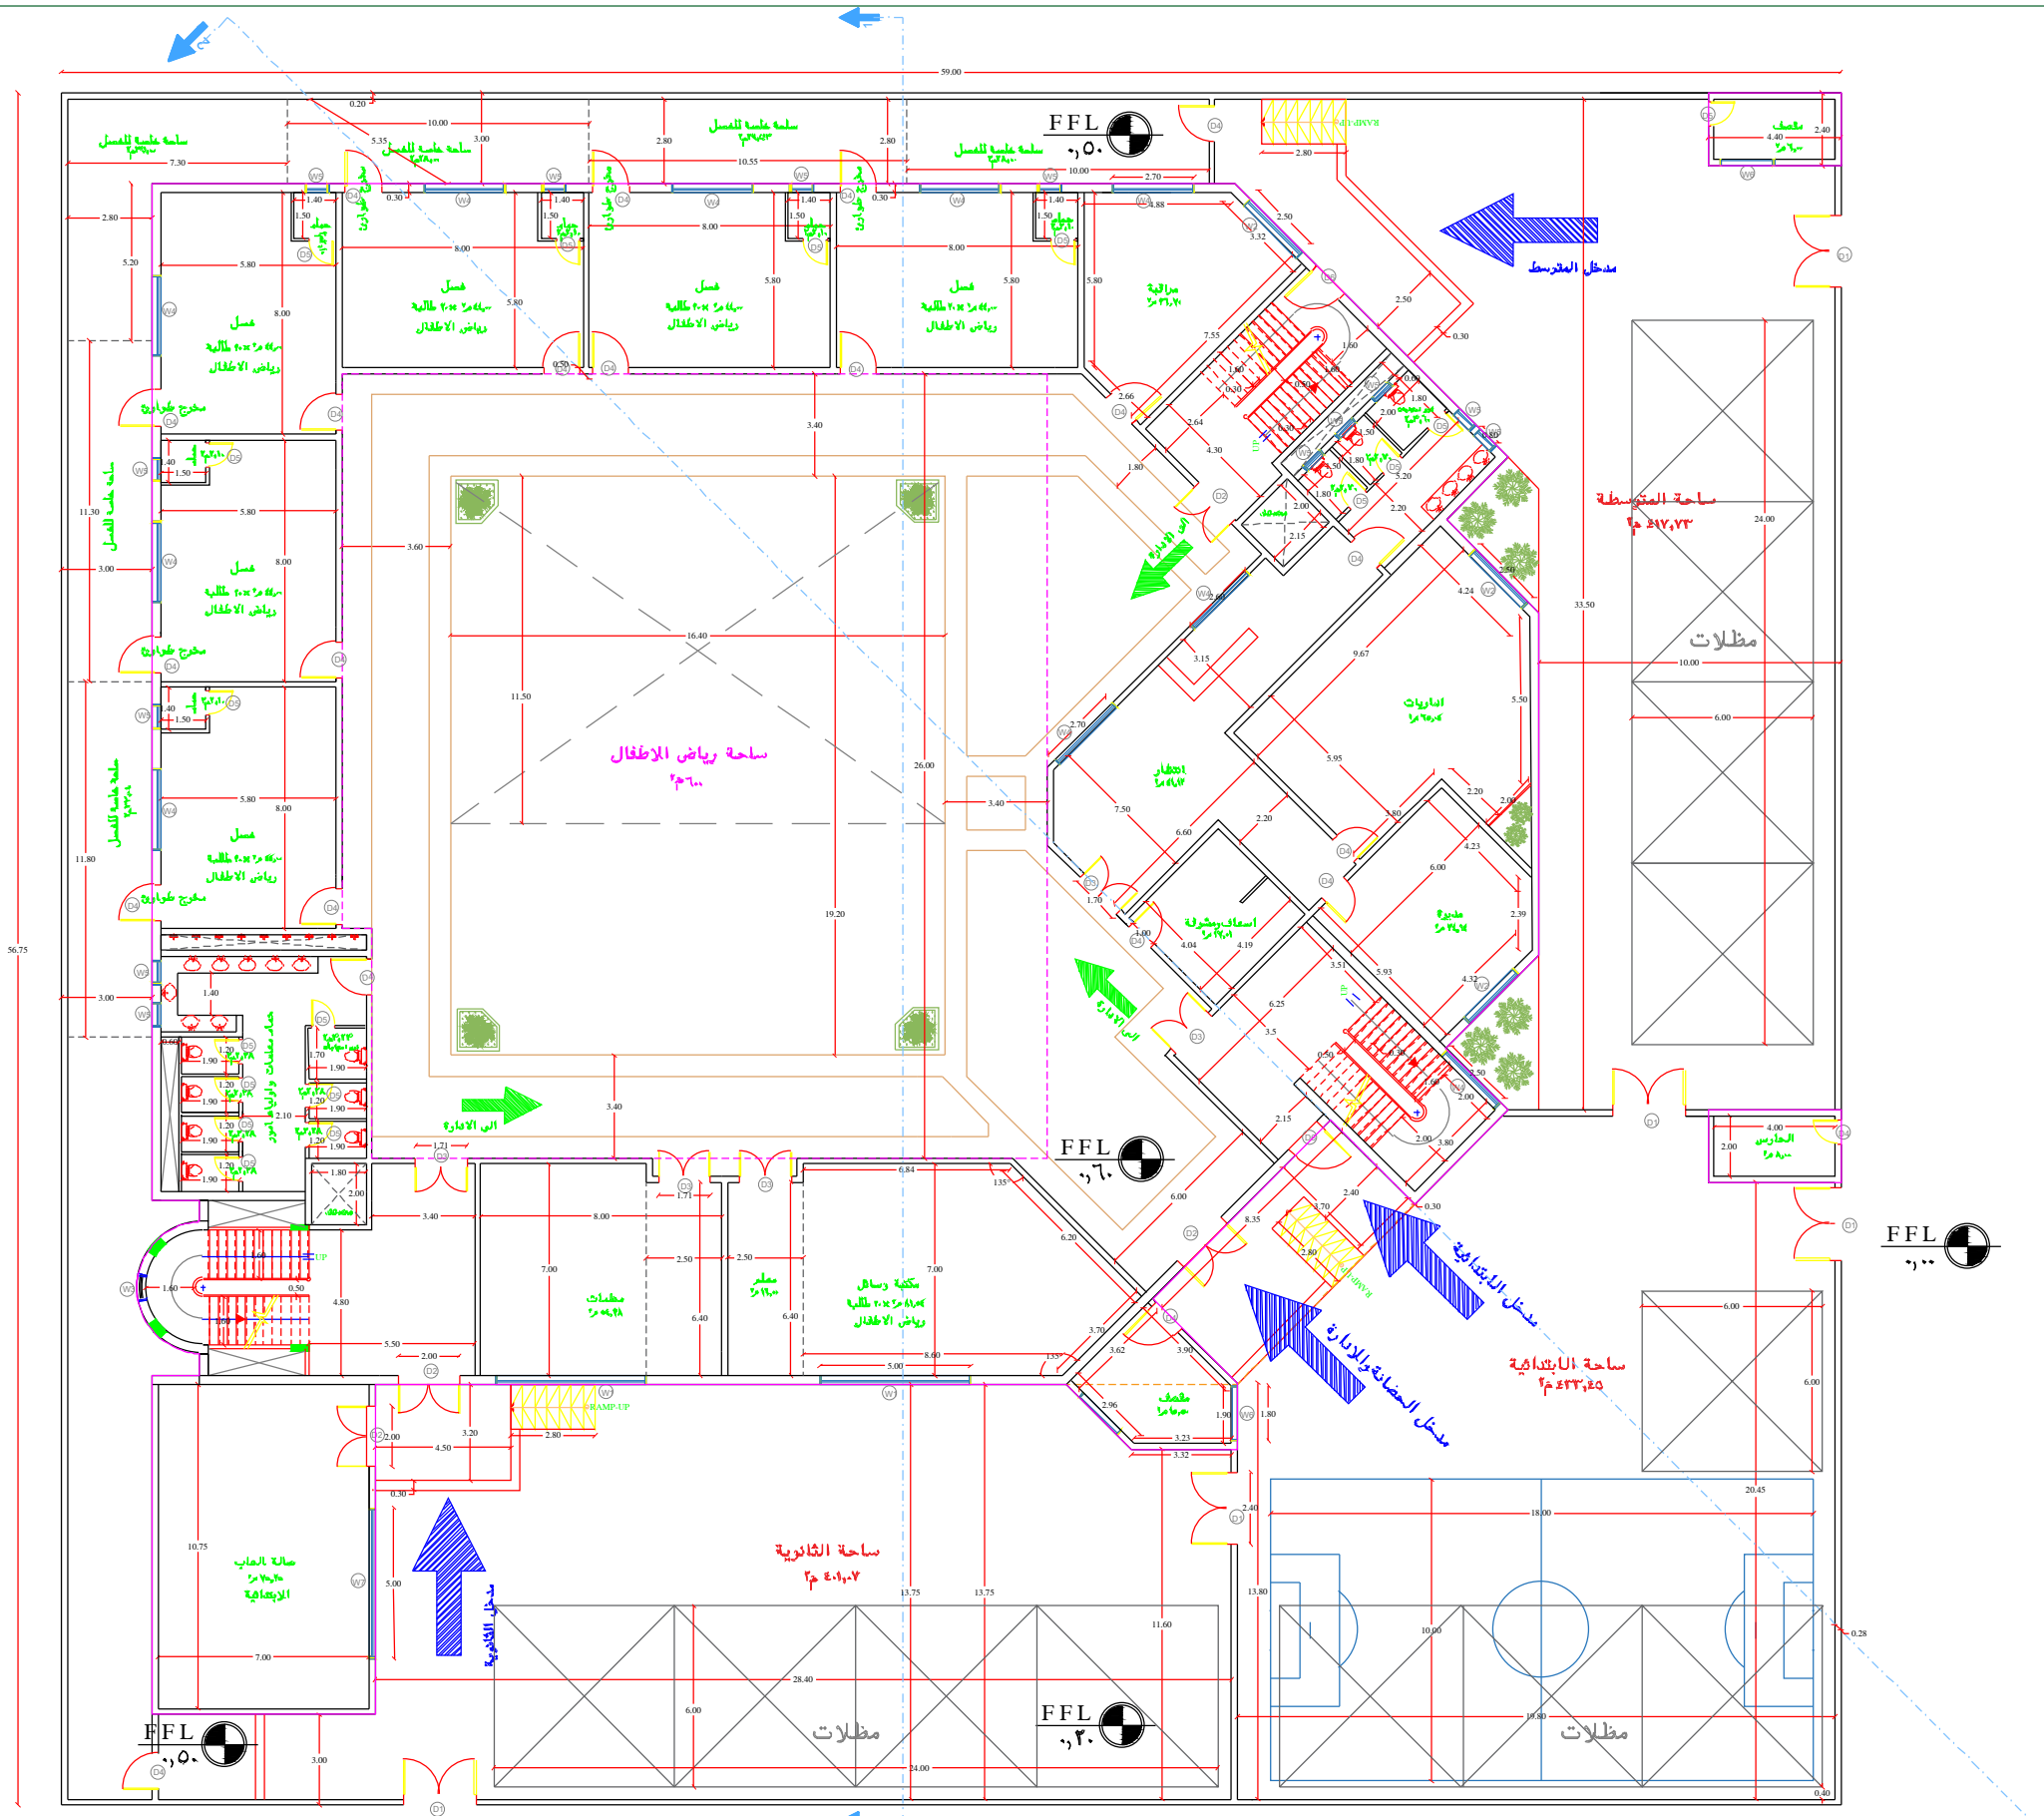

الساحات الخارجية الخاصة لكل مرحلة	اعداد العرائق التعليمية	مساحات العرائق التعليمية	اعداد الطلاب فى كل فصل	مساحات الفصول	اعداد الفصول	مرحلة رياض الاطفال
٦٠٠	٧	٣٢٩,٩٣	٢٥	٢٦٤	٦	مرحلة رياض الاطفال



المشروع: مجمع مدرسة بنات الموقع: جدة- حى المحجر

المالك: شركة الورود الجديدة

جميع المخططات الانشائية والكهربائية والصحية والميكانيكية وكفاية الطاقة صحيحة ومطابقة لكوند البناء السعودي ومعددة من قبلنا و على مسؤوليتنا

يتعمد المكتب الهندسي بان جميع التصاميم والاعمال المقدمة فى المشروع اعلاه مطابقة لمطالبات واشتراطات كود البناء السعودى الصادر بموجب قرار مجلس الوزراء رقم ٤٥١ بتاريخ ١٤٢٨-٤-٢٥ هـ ويتحمل المكتب الهندسي التصميم والمكتب المشرف على المشروع المسؤولية كاملة امام الجهات ذات العلاقة فى حال مخالفة ذلك وان على المالك الالتزام بالتفويض بالمواد المعتمدة ضمن مواصفات ومطلوبات واشتراطات كود البناء بالتفويض بالسواد المعتمدة ضمن مواصفات ومطلوبات واشتراطات كود البناء السعودى حيث انه لن يتم اصدار شهادة اتمام البناء الا بعد التأكد من ان جميع المواد المستخدمة فى المبنى المذكور اعلاه مطابقة لكود البناء السعودى

مدير المكتب: م/ محمد الهذلي رقمه العضويه: ٧٤.٤٩٤


المهندس المعماري: م/ عبدالعزيز الحارثي رقمه العضويه: ٧٩٩.٦١

المهندس الانشائي: م/ عزت سليمان رقمه العضويه: ٢٨٣٣١١

مهندس الكهرباء: م/ رائد السالمى رقمه العضويه: ٦٧٧٢٣٦

اسم اللوحة: الدور الاول (الابتدائية)

رقم اللوحة: AR 03 مقياس الرسم: 1/250

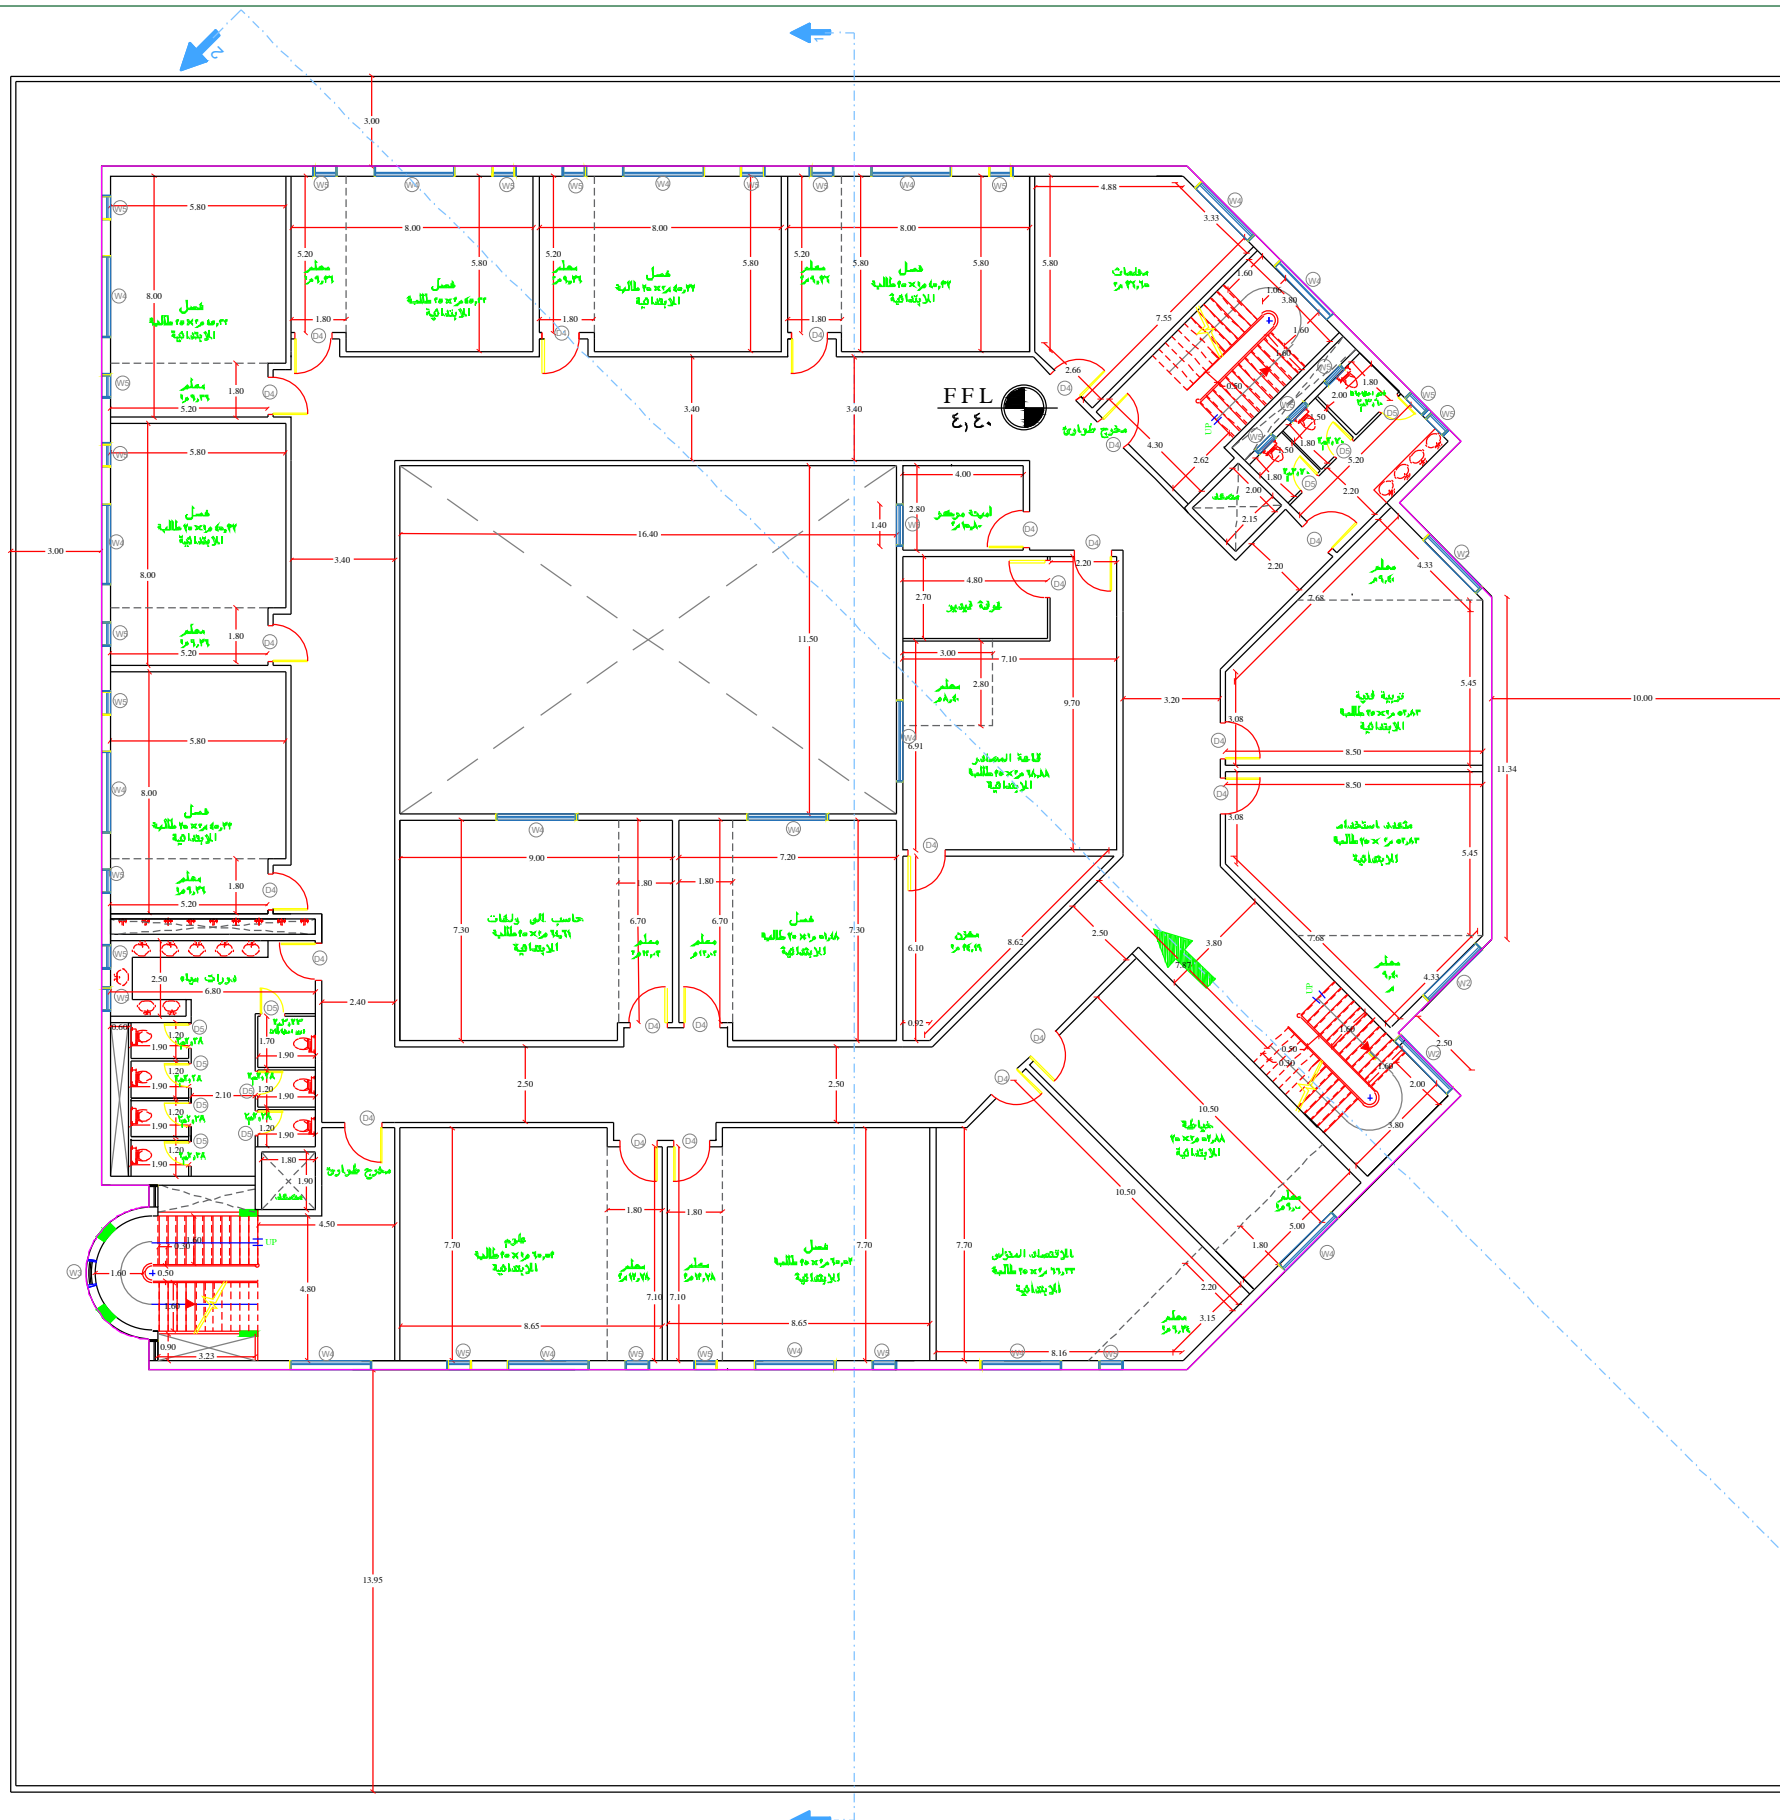

المرحلة الابتدائية	اعداد الفصول	مساحات الفصول	اعداد الطلاب فى كل فصل	مساحات المرافق التعليمية	اعداد المرافق التعليمية	النساحات الخارجية الخاصة لكل مرحلة
المرحلة الابتدائية	٨	٣٨٨,٩٢	٢٥	٤٧٦,٣٣	٩	٤٣٣,٤٥



المشروع: مجمع مدرسة بنات الموقع: جدة- حى المحجر

المالك: شركة الورود الجديدة

جميع المخططات الانشائية والكهربائية والصحية والميكانيكية وكفاية الطاقة صحيحة ومطابقة لكوند البناء السعودي ومعددة من قبلنا و على مسؤوليتنا

يتعهد المكتب الهندسي بان جميع التصميم والاعمال المقدمة فى المشروع اعلاه مطابقة لمطالبات واشتراطات كود البناء السعودى الصادر بموجب قرار مجلس الوزراء رقم ٤٥١ بتاريخ ١٤٣٨-٤-٢٥ هـ ويتحمل المكتب الهندسى التصميم والمكتب المشرف على المشروع المسؤولية كاملة امام الجهات ذات العلاقة فى حال مخالفة ذلك وان على المالك الالتزام بالتفليذ بالمواد المعتمدة ضمن مواصفات ومطالبات واشتراطات كود البناء بالتفليذ بالمواد المعتمدة ضمن مواصفات ومطالبات واشتراطات كود البناء السعودى حيث انه لن يتم اصدار شهادة اتمام البناء الا بعد التأكد من ان جميع المواد المستخدمة فى المبنى المذكور اعلاه مطابقة لكوند البناء السعودى

مدير المكتب: م/ محمد الهدلى رقمه العضويه: ٧٤.٤٩٤


المهندس المعماري: م/ عبدالعزيز الحارثى رقمه العضويه: ٧٩٩.٦١

المهندس الانشائى: م/ عزت سليمان رقمه العضويه: ٢٨٣٣١١

مهندس الكهرباء: م/ رائد السالمى رقمه العضويه: ٦٧٧٢٣٦

اسم اللوحة: الدور الثانى (المتوسطة)

رقم اللوحة: AR 04 مقياس الرسم: 1/250

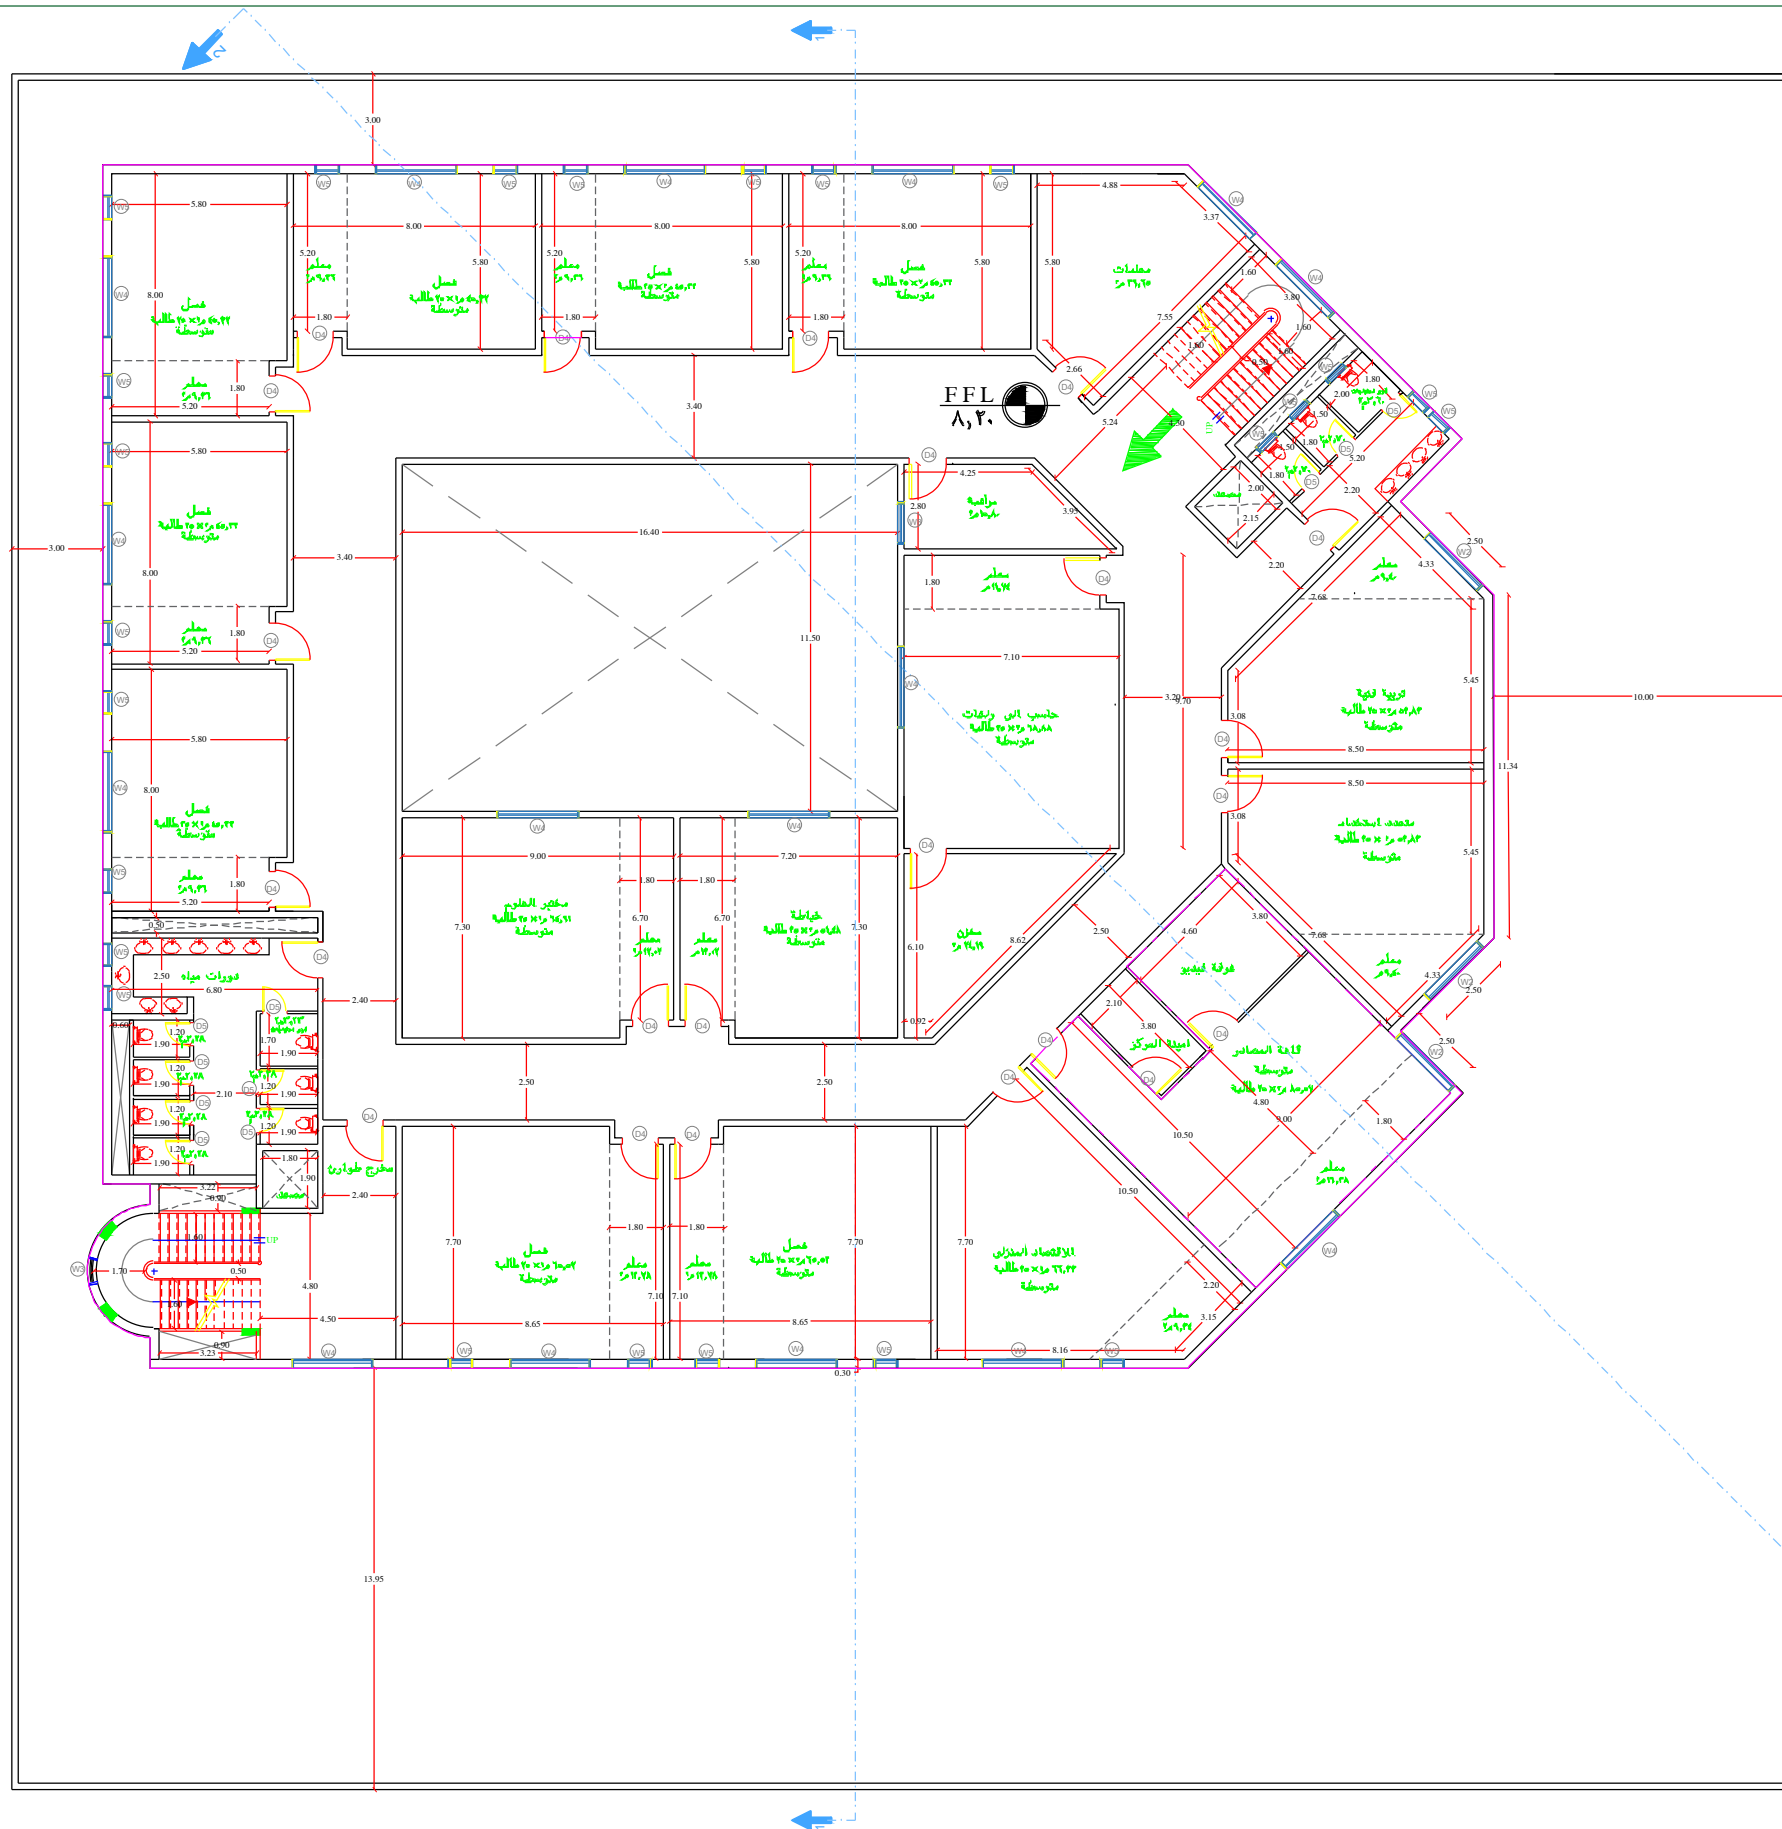

اسم اللوحة	مقياس الرسم	رقم اللوحة	اسم اللوحة	مقياس الرسم	رقم اللوحة
الدور الثانى (المتوسطة)	٨	٤٠٢,٩٧	اعداد الفصول	٢٥	٤٩٦,٣٨
			اعداد الطلاب فى كل فصل	٩	٤١٧,٧٣
			مساحات الفصول		
			مساحات التعلیمیة		
			اعداد المراقد التعلیمیة		
			الساحات الخارجیة الخاصة لكل مرحلة		



المشروع: مجمع مدرسة بنات الموقع: جدة- حى المحجر

المالك: شركة الورود الجديدة

جميع المخططات الانشائية والكهربائية والصحية والميكانيكية وكثافة الطاقة صحيحة ومطابقة لكوند البناء السعودي ومعددة من قبلنا و على مسؤوليتنا

يتعهد المكتب الهندسي بان جميع التصميم والاعمال المقدمة فى المشروع اعلاه مطابقة لمطالبات واشتراطات كود البناء السعودى الصادر بموجب قرار مجلس الوزراء رقم ٤٥١ بتاريخ ١٤٢٨-٤-٢٥ هـ ويتحمل المكتب الهندسى التصميم والمكتب المشرف على المشروع المسؤولية كاملة امام الجهات ذات العلاقة فى حال مخالفة ذلك وان على المالك الالتزام بالتفويض بالمواد المستعمدة ضمن مواصفات ومتطلبات واشتراطات كود البناء بالتفويض بالمواد المستعمدة ضمن مواصفات ومتطلبات واشتراطات كود البناء السعودى حيث انه لن يتم اصدار شهادة اتمام البناء الا بعد التأكد من ان جميع المواد المستخدمة فى المبنى المذكور اعلاه مطابقة لكوند البناء السعودى

مدير المكتب: م/ محمد الهدلى رقم العضويه: ٢٤.٤٩٤


المهندس المعماري: م/ عبدالعزيز الحارثى رقم العضويه: ٧٩٩.٦١

المهندس الانشائى: م/ عزت سليمان رقم العضويه: ٢٨٣٣١١

مهندس الكهرباء: م/ رائد السالمى رقم العضويه: ٦٧٧٢٣٦

اسم اللوحة: الدور الثالث (الثانوية)

رقم اللوحة: AR 05 مقياس الرسم: 1/250

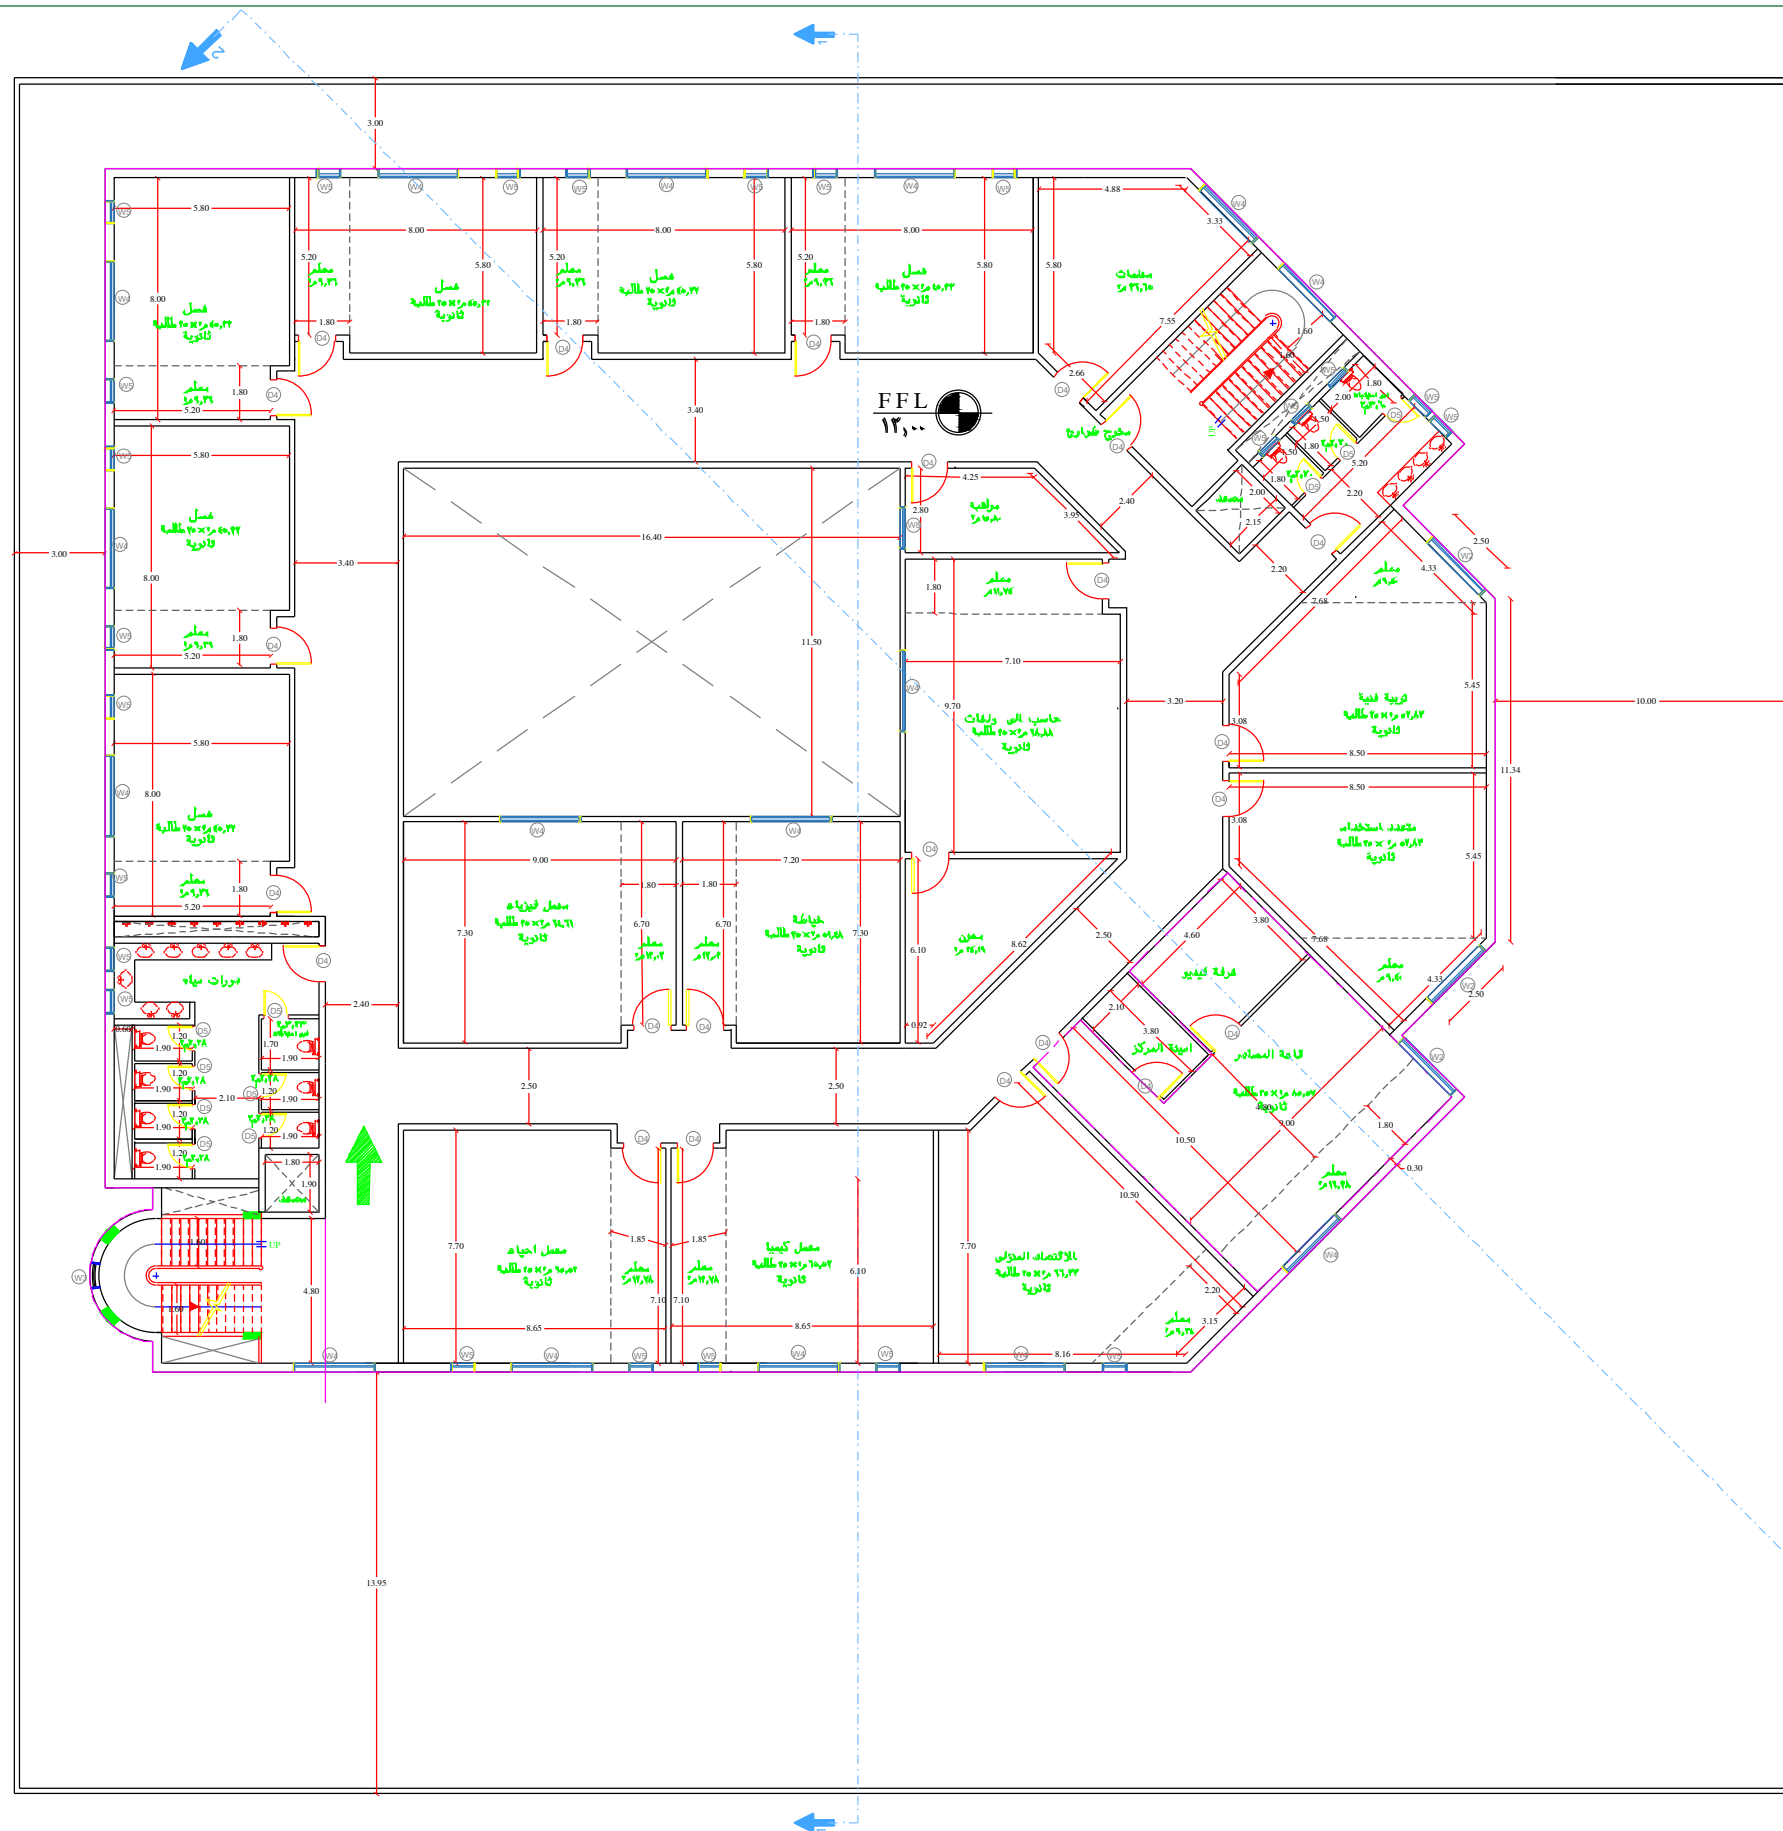

اعداد الفصول	مساحات الفصول	اعداد الطلاب فى كل فصل	مساحات المرافق التعليمية	اعداد المرافق التعليمية	الساحات الخارجية الخاصة لكل مرحلة
٦	٢٧١,٩٢	٢٥	٦٣٦,٠٢	١١	٤٠١,٠٧

الدور الثالث (الثانوية)



المشروع: مجمع مدرسة بنات الموقع: جدة- حى المحجر

المالك: شركة الورود الجديدة

جميع المخططات الانشائية والكهربائية والصحية والميكانيكية وكفاية الطاقة صحيحة ومطابقة لكوند البناء السعودي و معتمدة من قبلنا و على مسؤوليتنا

يتعمد المكتب الهندسي بان جميع التصاميم والاعمال المقدمة فى المشروع اعلاه مطابقة لمتطلبات واشتراطات كود البناء السعودى الصادر بموجب قرار مجلس الوزراء رقم ٢٥١ بتاريخ ١٤٣٨-٤-٢٥ هـ ويتحمل المكتب الهندسى التصميم والمكتب المشرف على المشروع المسؤولية كامله امام الجهات ذات العلاقة فى حال مخالفة ذلك وان على المالك الالتزام بالتفويض بالمواد المعتمدة ضمن مواصفات ومتطلبات واشتراطات كود البناء بالتفويض بالسواد المعتمدة ضمن مواصفات ومتطلبات ومتطلبات واشتراطات كود البناء السعودى حيث انه لن يتم اصدار شهادة اتمام البناء الا بعد التأكد من ان جميع المواد المستخدمة فى المبني المذكور اعلاه مطابقة لكوند البناء السعودى



مدير المكتب: م/ محمد الهذلي رقم العضويه: ٢٤٠٤٩٤

المهندس المعماري: م/ عبدالعزيز الحارثي رقم العضويه: ٧٩٩٠٦١

المهندس الانشائي: م/ عزت سليمان رقم العضويه: ٢٨٣٣١١

مهندس الكهرباء: م/ رائد السالمى رقم العضويه: ٦٧٧٢٣٦

اسم اللوحة: الواجه الجنوبية

رقم اللوحة: AR 06 مقياس الرسم: 1/250



جدة
أمانة
جدة



Jeddah Municipality

ختم المكتب



المشروع: مجمع مدرسة بنات الموقع: جدة- حى المحجر

المالك: شركة الورود الجديدة

جميع المخططات الانشائية والكهربائية والصحية والميكانيكية وكفاية الطاقة صحيحة ومطابقة لكوند البناء السعودي و معتمدة من قبلنا و على مسئوليتنا

يتعمد المكتب الهندسي بان جميع التصميم والاعمال المقدمة فى المشروع اعلاه مطابقة لمتطلبات واشتراطات كود البناء السعودى الصادر بموجب قرار مجلس الوزراء رقم ٤٥١ بتاريخ ١٤٣٨-٤-٢٥ هـ ويتحمل المكتب الهندسى التصميم والمكتب المشرف على المشروع المسئولية كامله امام الجهات ذات العلاقة فى حال مخالفة ذلك وان على المالك الالتزام بالتقليد بالمواد المعتمدة ضمن مواصفات ومتطلبات واشتراطات كود البناء بالتقليد بالمواد المعتمدة ضمن مواصفات ومتطلبات ومتطلبات واشتراطات كود البناء السعودى حيث انه لن يتم اصدار شهادة اتمام البناء الا بعد التأكد من ان جميع المواد المستخدمة فى المبني المذكور اعلاه مطابقة لكوند البناء السعودى



مدير المكتب: م/ محمد الهذلى رقم العضويه: ٢٤٠٤٩٤

المهندس المعماري: م/ عبدالعزيز الحارثى رقم العضويه: ٧٩٩٠٦١


المهندس الانشائى: م/ عزت سليمان رقم العضويه: ٢٨٣٣١١

مهندس الكهرباء: م/ رائد السالمى رقم العضويه: ٦٧٧٢٣٦

اسم اللوحة: الواجحة الغربية

رقم اللوحة: AR 07 مقياس الرسم: 1/250



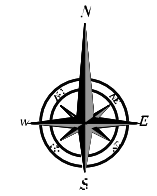

المشروع: مجمع مدرسة بنات الموقع: جدة- حى المحجر

المالك: شركة الورود الجديدة

جميع المخططات الانشائية والكهربائية والصحية والميكانيكية وكفائة الطاقة صحيحة ومطابقة لكوند البناء السعودي ومعهدة من قبلنا و على مسؤوليتنا

يقدم المكتب الهندسي بان جميع التصاميم والاعمال المقدمة فى المشروع اعلاه مطابقة لمطالبات واشترطات كود البناء السعودى الصادر بموجب قرار مجلس الوزراء رقم ٢٥١ بتاريخ ١٤٢٨-٤-٢٥ هـ ويتحمل المكتب الهندسى التصميم والمكتب المشرف على المشروع المسؤولية كامله امام الجهات ذات العلاقة فى حال مخالفة ذلك وان على المالك الالتزام بالتفيذ بالمواد المعتمدة ضمن مواصفات ومطالبات واشترطات كود البناء بالتفصيل بالمواد المعتمدة ضمن مواصفات ومطالبات واشترطات كود البناء السعودى حيث انه لن يتم اصدار شهادة اتمام البناء الا بعد التأكد من ان جميع المواد المستخدمة فى المبني المذكور اعلاه مطابقة لكوند البناء السعودى



مدير المكتب: م/ محمد الهذلي رقم العضويه: ٢٤٠٤٩٤

المهندس المعماري: م/ عبدالعزيز الحارثي رقم العضويه: ٧٩٩٠٦١

المهندس الانشائي: م/ عزت سليمان رقم العضويه: ٢٨٣٣١١

مهندس الكهرباء: م/ رائد السالمى رقم العضويه: ٦٧٧٢٣٦

اسم اللوحة: الواجحة الشرقية



رقم اللوحة: AR 08 مقياس الرسم: 1/250

بنة
جدة
أمانة



Jeddah Municipality

ختم المكتب

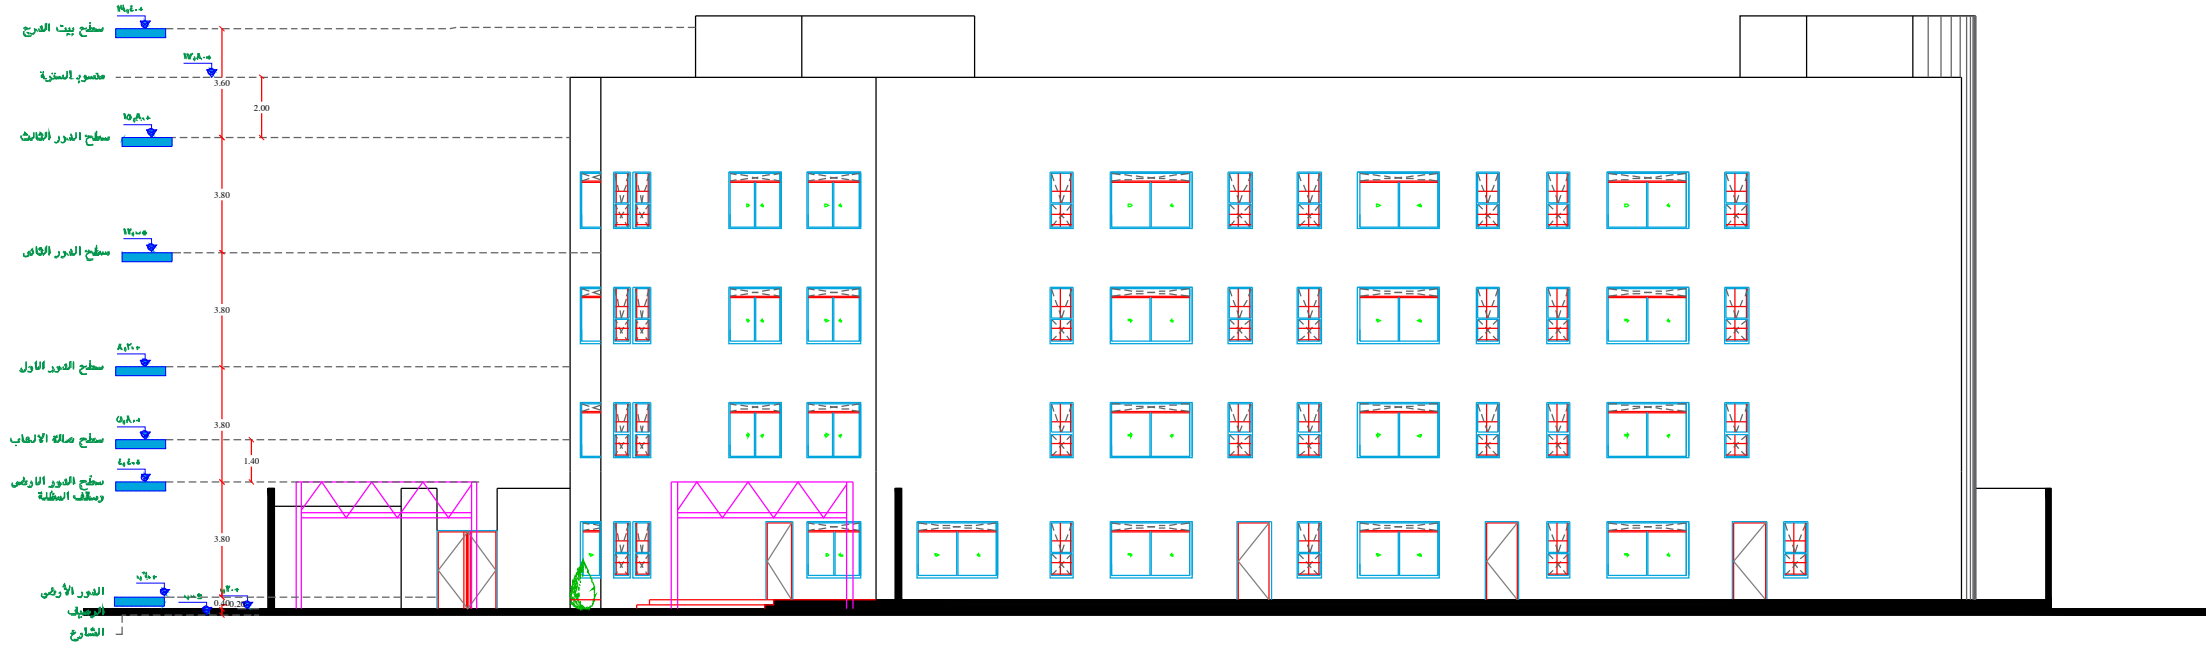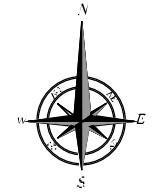

المشروع: مجمع مدرسة بنات الموقع: جدة- حى المحجر

المالك: شركة الورود الجديدة

جميع المخططات الانشائية والكهربائية والصحية والميكانيكية وكفاية الطاقة صحيحة ومطابقة لكوند البناء السعودي ومعتمدة من قبلنا و على مسئوليتنا

يتعمد المكتب الهندسي بان جميع التصاميم والاعمال المقدمة فى المشروع اعلاه مطابقة لمطالبات واشتراطات كود البناء السعودى الصادر بموجب قرار مجلس الوزراء رقم ٤٥١ بتاريخ ١٤٣٨-٤-٢٥ هـ ويتحمل المكتب الهندسى التصميم والمكتب المشرف على المشروع المسئولية كامله امام الجهات ذات العلاقة فى حال مخالفة ذلك وان على المالك الالتزام بالتطبيق بالمواد المعتمدة ضمن مواصفات ومطلوبات واشتراطات كود البناء بالتفصيل بالمواد المعتمدة ضمن مواصفات ومطلوبات واشتراطات كود البناء السعودى حيث انه لن يتم اصدار شهادة اتمام البناء الا بعد التأكد من ان جميع المواد المستخدمة فى المبنى المذكور اعلاه مطابقة لكود البناء السعودى



مدير المكتب: م/ محمد الهدلى رقمه العضويه: ٢٤.٤٩٤



المهندس المعماري: م/ عبدالعزيز الحارثى رقمه العضويه: ٧٩٩.٦١

المهندس الانشائى: م/ عزت سليمان رقمه العضويه: ٢٨٣٣١١

مهندس الكهرباء: م/ رائد السالمى رقمه العضويه: ٦٧٧٢٣٦

اسم اللوحة: الواجه الشماليه

رقم اللوحة: AR 09 مقياس الرسم: 1/250

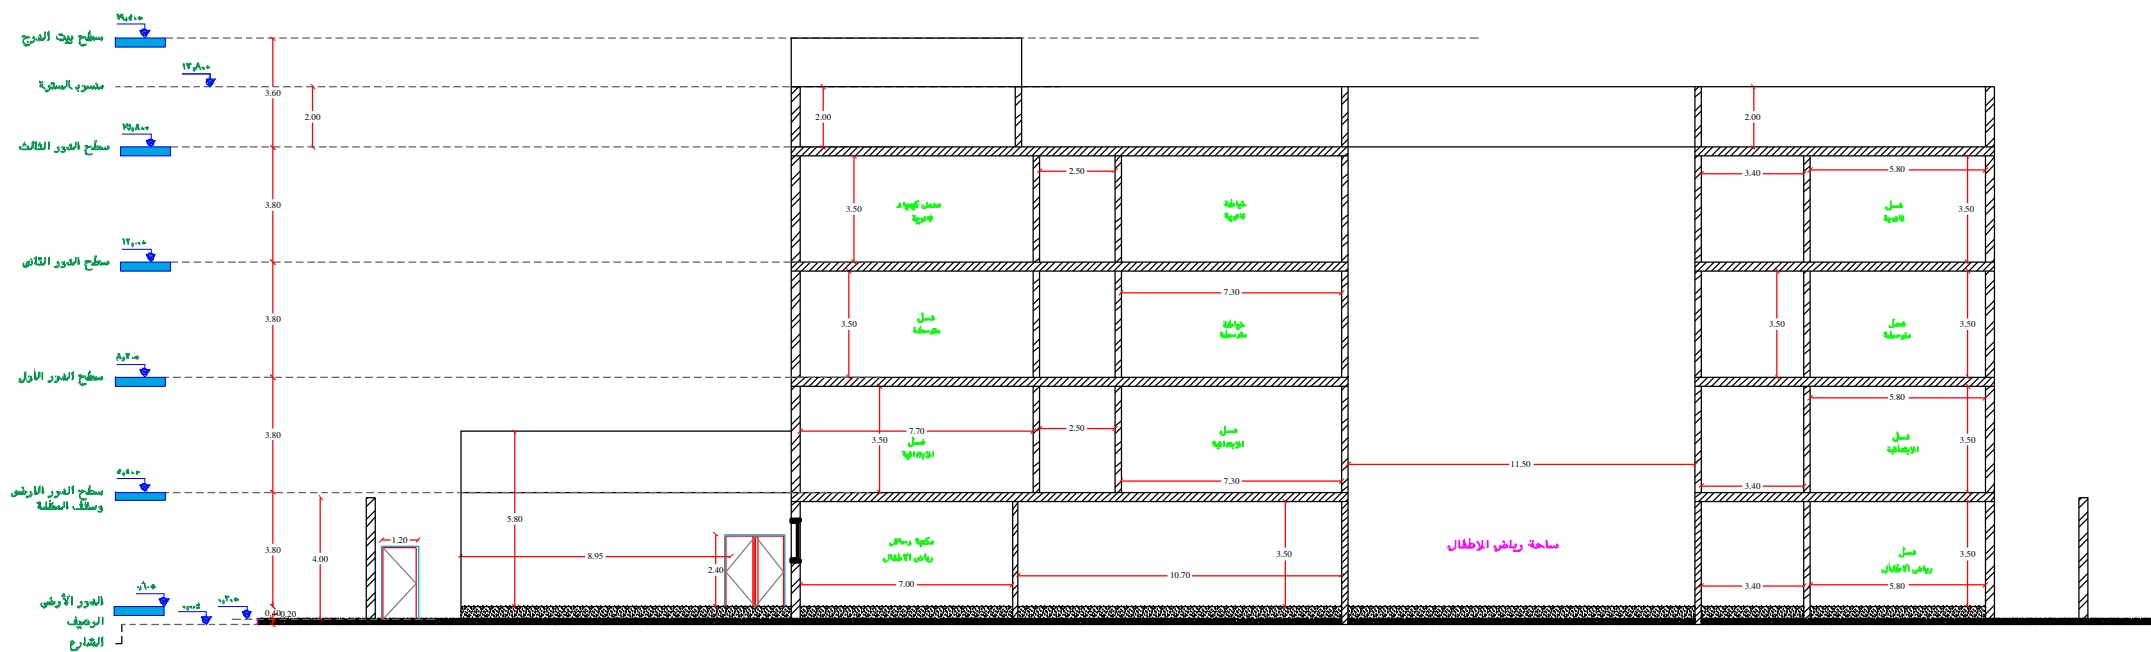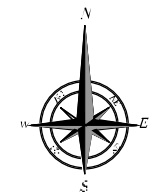

المشروع: مجمع مدرسة بنات الموقع: جدة- حى المحجر

المالك: شركة الورود الجديدة

جميع المخططات الانشائية والكهربائية والصحية والميكانيكية وكفاية الطاقة صحيحة ومطابقة لكوند البناء السعودي و معتمدة من قبلنا و على مسئوليتنا

يتعمد المكتب الهندسي بان جميع التصاميم والاعمال المقدمة فى المشروع اعلاه مطابقة لمتطلبات واشتراطات كود البناء السعودى الصادر بموجب قرار مجلس الوزراء رقم ٤٥١ بتاريخ ١٤٣٨-٤-٢٥ هـ ويتحمل المكتب الهندسى التصميم والمكتب المشرف على المشروع المسئولية كامله امام الجهات ذات العلاقة فى حال مخالفة ذلك وان على المالك الالتزام بالتفيذ بالمواد المعتمدة ضمن مواصفات ومتطلبات واشتراطات كود البناء بالتفصيل بالمواد المعتمدة ضمن مواصفات ومتطلبات ومتطلبات واشتراطات كود البناء السعودى حيث انه لن يتم اصدار شهادة اتمام البناء الا بعد التأكد من ان جميع المواد المستخدمة فى المبني المذكور اعلاه مطابقة لكود البناء السعودى



مدير المكتب: م/ محمد الهذلي رقم العضويه: ٢٤٠٤٩٤


المهندس المعماري: م/ عبدالعزيز الحارثي رقم العضويه: ٧٩٩٠٦١

المهندس الانشائي: م/ عزت سليمان رقم العضويه: ٢٨٣٣١١

مهندس الكهرباء: م/ رائد السالمى رقم العضويه: ٦٧٧٢٣٦

اسم اللوحة: قطاع ١-١

رقم اللوحة: AR 10 مقياس الرسم: 1/250

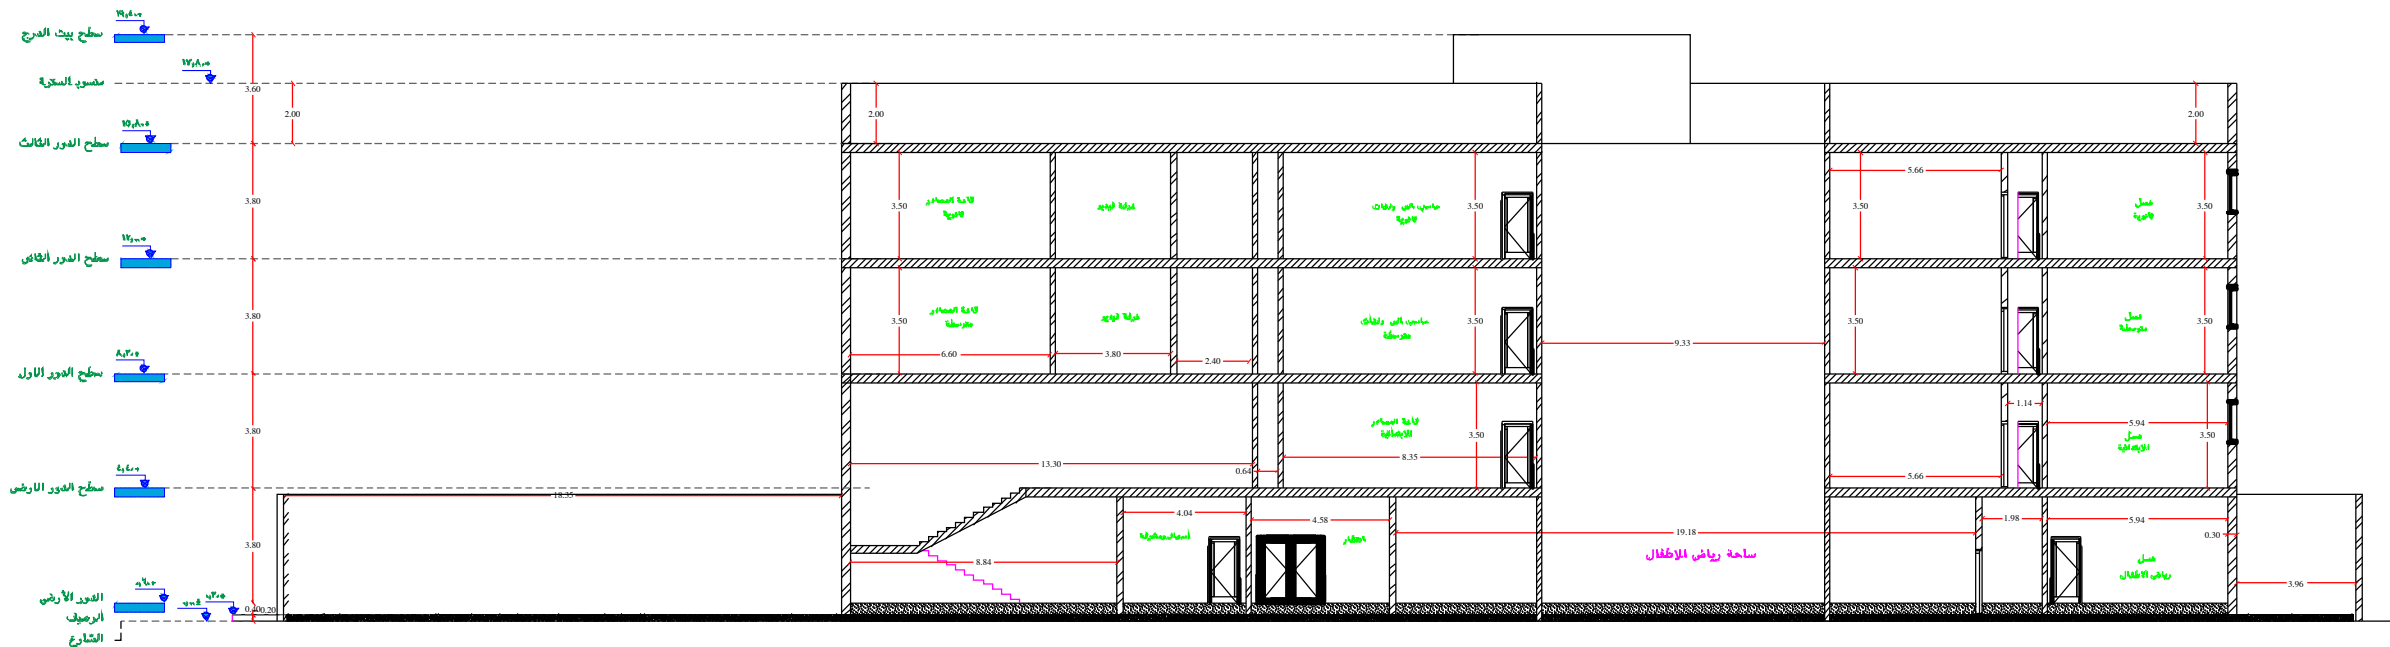

المشروع: مجمع مدرسة بنات الموقع: جدة- حى المحجر

المالك: شركة الورود الجديدة

جميع المخططات الانشائية والكهربائية والصحية والميكانيكية وكفاية الطاقة صحيحة ومطابقة لكوند البناء السعودي و معتمدة من قبلنا و على مسئوليتنا

يتعهد المكتب الهندسي بان جميع التصميم والاعمال المقدمة فى المشروع اعلاه مطابقة لمطالبات واشتراطات كود البناء السعودى الصادر بموجب قرار مجلس الوزراء رقم ٤٥١ بتاريخ ١٤٣٨-٤-٢٥ هـ ويتحمل المكتب الهندسى التصميم والمكتب المشرف على المشروع المسئولية كامله امام الجهات ذات العلاقة فى حال مخالفة ذلك وان على المالك الالتزام بالتفويض بالمواد المعتمدة ضمن مواصفات ومطلوبات واشتراطات كود البناء بالتفويض بالمواد المعتمدة ضمن مواصفات ومطلوبات ومطلوبات واشتراطات كود البناء السعودى حيث انه لن يتم اصدار شهادة اتمام البناء الا بعد التأكد من ان جميع المواد المستخدمة فى المبني المذكور اعلاه مطابقة لكوند البناء السعودى



مدير المكتب: م/ محمد الهدلي رقم العضويه: ٢٤٠٤٩٤

المهندس المعماري: م/ عبدالعزيز الحارثي رقم العضويه: ٧٩٩٠٦١

المهندس الانشائي: م/ عزت سليمان رقم العضويه: ٢٨٣٣١١

مهندس الكهرباء: م/ رائد السالمى رقم العضويه: ٦٧٧٢٣٦

اسم اللوحة: قطاع ٢-٢

رقم اللوحة: AR 11 مقياس الرسم: 1/250



الأبواب						
الرمز	D1	D2	D3	D4	D5	D6
الشكل من الأعلى						
الشكل من الجانب						
العدد	5	4	5	91	47	2

المشروع: مجمع مدرسة بنات الموقع: جدة- حى المحجر

المالك: شركة الورود الجديدة

جميع المخططات الانشائية والكهربائية والصحية والميكانيكية وكفاية الطاقة صحيحة ومطابقة لكوود البناء السعودي ومعددة من قبلنا و على مسؤوليتنا

يتعهد المكتب الهندسي بان جميع التصاميم والاعمال المقدمة فى المشروع اعلاه مطابقة لمطالبات واشترطات كود البناء السعودى الصادر بموجب قرار مجلس الوزراء رقم ٤٥١ بتاريخ ١٤٣٨-٤-٢٥ هـ ويتحمل المكتب الهندسى التصميم والمكتب المشرف على المشروع المسئولية كامله امام الجهات ذات العلاقة فى حال مخالفة ذلك وان على المالك الالتزام بالتفيذ بالمواد المعتمدة ضمن مواصفات ومطلبات واشترطات كود البناء بالتفصيل بالمواد المعتمدة ضمن مواصفات ومطلبات واشترطات كود البناء السعودى حيث انه لن يتم اصدار شهادة اتمام البناء الا بعد التأكد من ان جميع المواد المستخدمة فى المبني المذكور اعلاه مطابقة لكوود البناء السعودى

الشبابيك								
الرمز	W1	W2	W3	W4	W5	W6	W7	W8
الشكل من الاعلى								
الشكل من الجانب								
العدد	2	12	4	58	85	1	1	3