


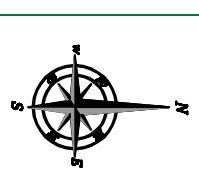

Jeddah Municipality

Parcel Corner Coordinates

Corner	East	North
1	516906,7822	2392009,8991
2	516954,2130	2392070,3993
3	516911,0493	2392030,0999
4	516129,7898	2399997,3535
5	516946,1906	2392102,8992
6	517470,1102	2392279,8995
7	516957,4142	2392070,1721
8	516912,2490	2392053,3219



مساحة الارضية : 1620.59

المشروع: مستشفى خاص الموقع: جدة - حي النزهة
السالك: مستشفى جدة الاحلى

جميع المخططات الاحشافية والكهربائية والسحبية والبيكنايكية وكلالة الساتلة سمعية و صوتية لكون البناء السوسني و مستعدة من قبلنا و على مسؤوليتنا
يخضع المالك للمخاطر بان جميع الصمامات والاسلاك المتصلة في المشروع اعلاه مطابقا لمقتضيات واشتراطات كود البناء السوسني الصادر بموجب قرار مجلس الوزراء رقم 24 بتاريخ 1424-1424هـ
ويجوز للمالك التمسك والمكثب المشرف على المشروع السوسنية كالمادة امام الجهات ذات العلاقة في حال مخالفة ذلك وان على المالك الالتزام بالاسماء بالاسماء المستعدة ضمن مواصفات ومطابقات وشروطات كود البناء بالسعودية بالاسماء المستعدة ضمن مواصفات ومطابقات ومطابقات وشروطات كود البناء بالسعودية بحيث انه لن يتم اسناد شهادة اتمام البناء الا بعد ومطابقات وشروطات كود البناء بالسعودية في البنية المتكاملة كود البناء بالسعودية
التي من ان جميع المزارد المستخدمة في البنية المتكاملة كود البناء بالسعودية



مدير المكتب: /م/ محمد الهذلي
رقم الضموية: ٧٤٤٩٤


المهندس المعماري: /م/ وائل خطاب
رقم الضموية: ٨١٣٧٧

المهندس الانشائي: /م/ عزت سليمان
رقم الضموية: ٢٨٣٣١١

مهندس الكهروماني: /م/ رايك السالسي
رقم الضموية: ٦٧٣٣٦١

اسم اللوحة: الدور الارضي - الطوارى والاشعة

رقم اللوحة: AR 04 مقياس الرسم: 1/250

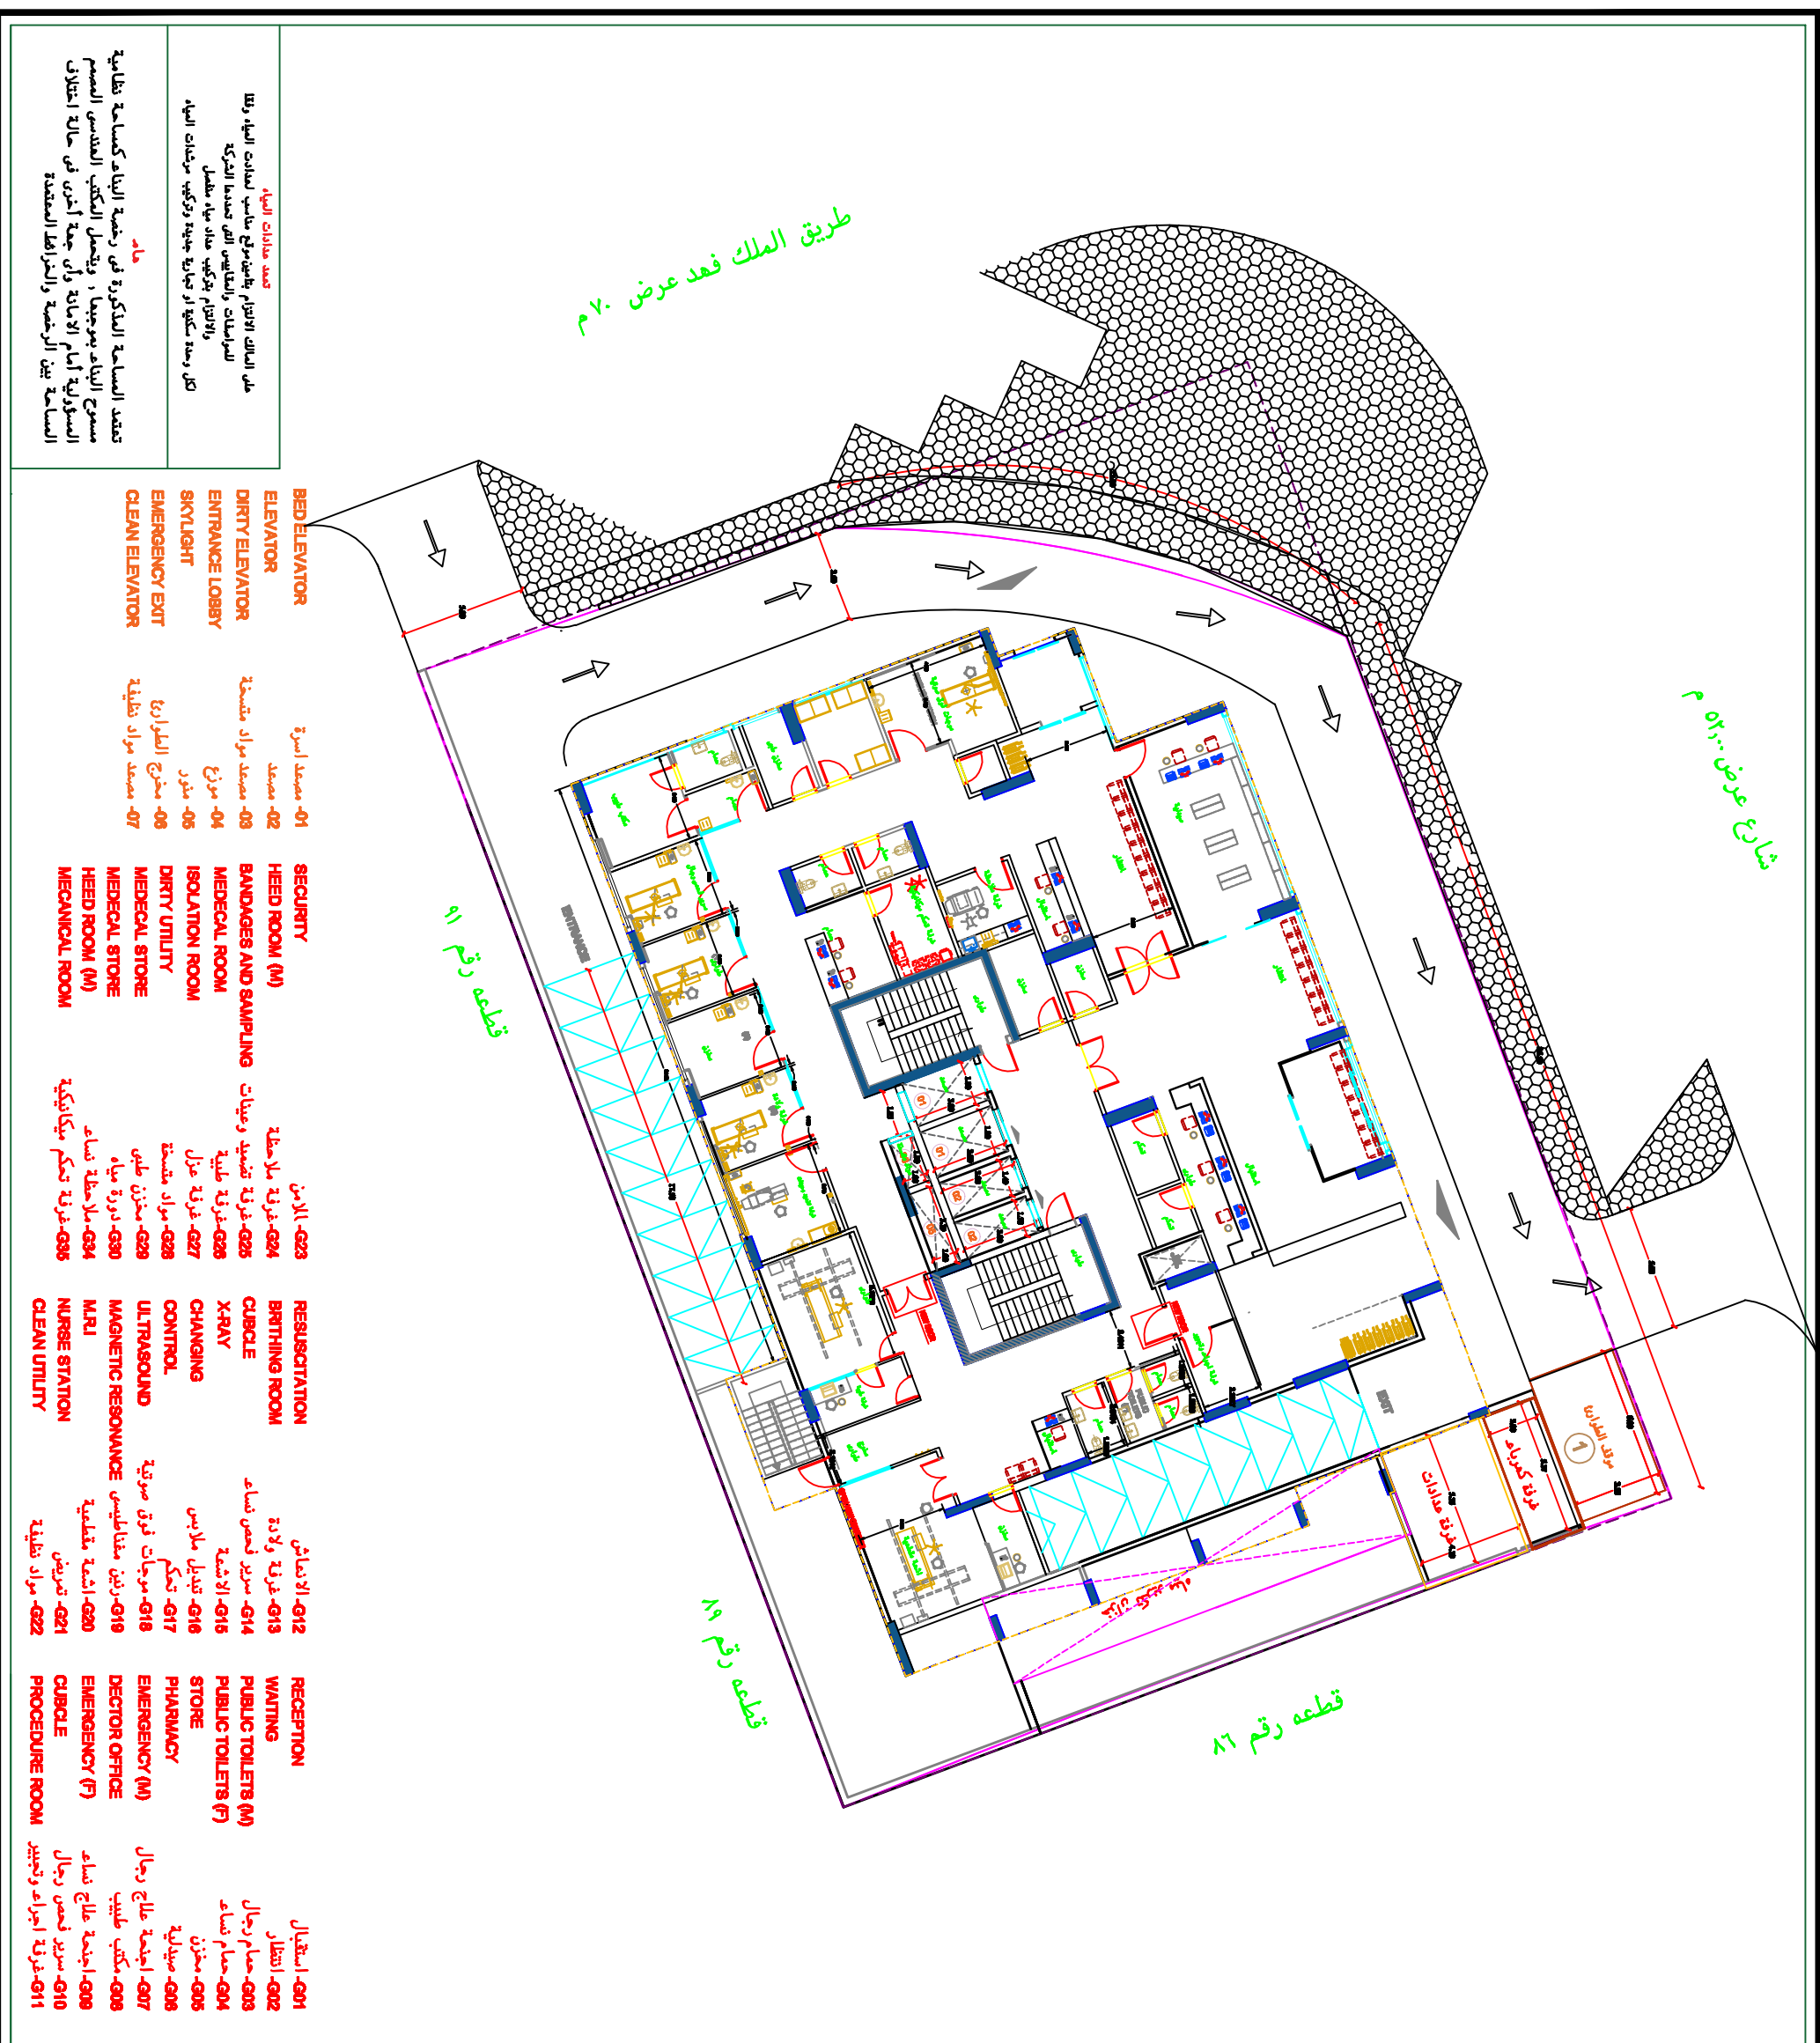

تمت مصادقات البناء
على البناء الاوتارم بالمشروع مناسب لخدمات المياه ورفق للمرافق والمطابخ والطابق التي تحدها الشركة والادارة بتوكيف معاد مياه سطل لكل وحدة سكنية او تجارية جديدة وتوكيف مرصعات المياه

تتخذ المساحة المذكورة في رخصة البناء كمساحة نظائرية لمسوح البناء بموجبها ، ويتضمن المكتب الهندسي التصميم المسؤولة امام الامانة وان جهة اخرى في حالة اختلاف المساحة بين الرخصة والمخطط المستعدة


هدية
جدة أمانة

2030

Jeddah Municipality

Parcel Corner Coordinates

Comer	East	North
1	818808.7882	2282070.8981
2	818864.2180	2282070.8982
3	818811.0483	2282080.0888
4	818128.7888	2282087.2888
5	818845.1888	2282102.8882
6	817470.1182	2282278.9886
7	818887.4142	2282070.1721
8	818812.4880	2282083.8218

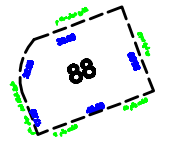

مساحة الارضية : 1620.59

المشروع: مستشفى خاص الموقع: جدة - حي النزهة

المالك: مستشفى جدة الاحلى

جميع المخططات الانشائية والكهربائية والصحية والبيكانيكية وكافة المطالبات الصحية ومطابقة لقرود البناء السعودي ومشفقة من قبلنا و على مسؤوليتنا

يؤخذ المكتب الهندسي بان جميع الصاميم والاصال المتكتمة في المشروع اعلاه مطابقة لمطالبات واشتراطات كود البناء السعودي الصادر بموجب قرار مجلس الوزراء رقم 328 بتاريخ 1429-1430م. ذات الطلالة في حال مخالفة ذلك وان على المالك الالتزام بالاطلابة بالمراد المتكتمة ضمن مرافقات ومطالبات واشتراطات كود البناء والاطلابة بالمراد المتكتمة ضمن مرافقات ومطالبات واشتراطات كود البناء السعودي حيث انه ان يتم اصدار شهادة اتمام البناء الا بعد الاكتم من ان جميع المراد المتكتمة في المبنى المذكور اعلاه مطابقة لقرود البناء السعودي

م/ محمد الهذلي
للاستشارات الهندسية

مدير المكتب: م/ محمد الهذلي رقم العضوية: ٧٤٠٤٩٤

المهندس المعماري: م/ وائل خطاب رقم العضوية: ٨٢٣٠٧٩

المهندس الانشائي: م/ عزت سليمان رقم العضوية: ٢٨٢٣٢١

مهندس الكهرباء: م/ رواد السالمى رقم العضوية: ٦٧٧٢٢٦

اسم اللوحة : الدور المسروق - المكاتب والمطبخ

رقم اللوحة : AR 06 مقياس الرسم : 1/200



BED ELEVATOR
ELEVATOR
DIRTY ELEVATOR
ENTRANCE LOBBY
SKYLIGHT
EMERGENCY EXIT

01- مصعد اسرة
02- مصعد
03- مصعد مواد متسخة
04- موزع
05- منور
06- منور الطوارئ


PUBLIC TOILETS (M)
PUBLIC TOILETS (F)
CLEAN ROOM
OFFICE
RECEIVING FOOD
ADMINISTRATION WORKSTATION
STUFF LOUNGE
FOOD PREP

001- حمام رجال
002-
003- غرفة تنظيف
004- مكتب
005- تسليم طعام
006- مكاتب ادارية
007- طعام موظفين
008- تجميز الطعام

تاعقد المساحة المذكورة في رخصة البناء كمنطقة نظامية
مسموح البناء بهيكلها ، ويتضمن المكتب الهندسي التصميم
المسؤولية امام الامانة وأي جهة اخرى في حالة اختلاف
المساحة بين الرخصة والخرائط المتكتمة

Parcel Corner Coordinates

Corner	East	North
1	516906,7822	2392099,8991
2	516954,2130	2392070,3693
3	516911,0493	2392090,0999
4	516129,7898	2399999,3535
5	516946,1906	2392102,8992
6	517470,1102	2392279,8995
7	516957,4142	2392070,1721
8	516912,2490	2392053,3219

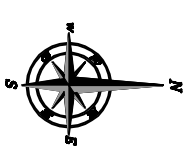

مساحة الارضية : 1620.59

المشروع: مستشفى حاص الموقع: جدة - حي النزهة

السالك: مستشفى جدة الالهى

جميع المضطبات الاضافية والكهربائية و السمية و البيوكيائية و كلالة السائبة مسمية و مطابقة لعدد البناء السوسنى و مطبقة من قبلنا و على سؤرنا بجمع المكب المنقى بان جميع الصمام والاسمان المنقى فى المشروع اعلاه مطابقة لمطبات وانضباط كود البناء السوسنى الصادر بموجب قرار مجلس الوزراء رقم 24 بتاريخ 1424-1424هـ وقسموا المكب المنقى المسمى والمكب المشرف على المشروع السوسنية كاتذ امام الجهات ذات العلاقة فى حال مخالفة ذلك **وان على المالك الالتزام** بالقطب بالمراد المنقى ضمن مضطبات ومطبات وشبكات وشبكات كود البناء بالقطب بالمراد المنقى ضمن مضطبات ومطبات مضطبات ومطبات وشبكات كود البناء السوسنى حيث انه لن يتم اصحاب شهادة اتمام البناء الا بعد مطابقت وشبكات كود البناء السوسنى فى الشبى المنقى اعلاه مطابقة لعدد البناء السوسنى التالى من ان جميع المراد المستخدمة فى الشبى المنقى اعلاه مطابقة لعدد البناء السوسنى



د/ محمد الهذلي
للاستشارات الهندسية

مدير المكتب: /م/ محمد الهذلي رقمه المضمون: ٧٤٤٩٤


المهندس المعماري: /م/ وائل خطاب رقمه المضمون: ٨١٣٧٨

المهندس الانشائى: /م/ عزت سليمان رقمه المضمون: ٧٨٣٣١

مهندس الكمبراء: /م/ رائف السالسى رقمه المضمون: ٦٧٧٣١

اسم اللوحة : الدور الاول - عيادات واستقبال

رقم اللوحة : AR 06 مقياس الرسم : 1/200

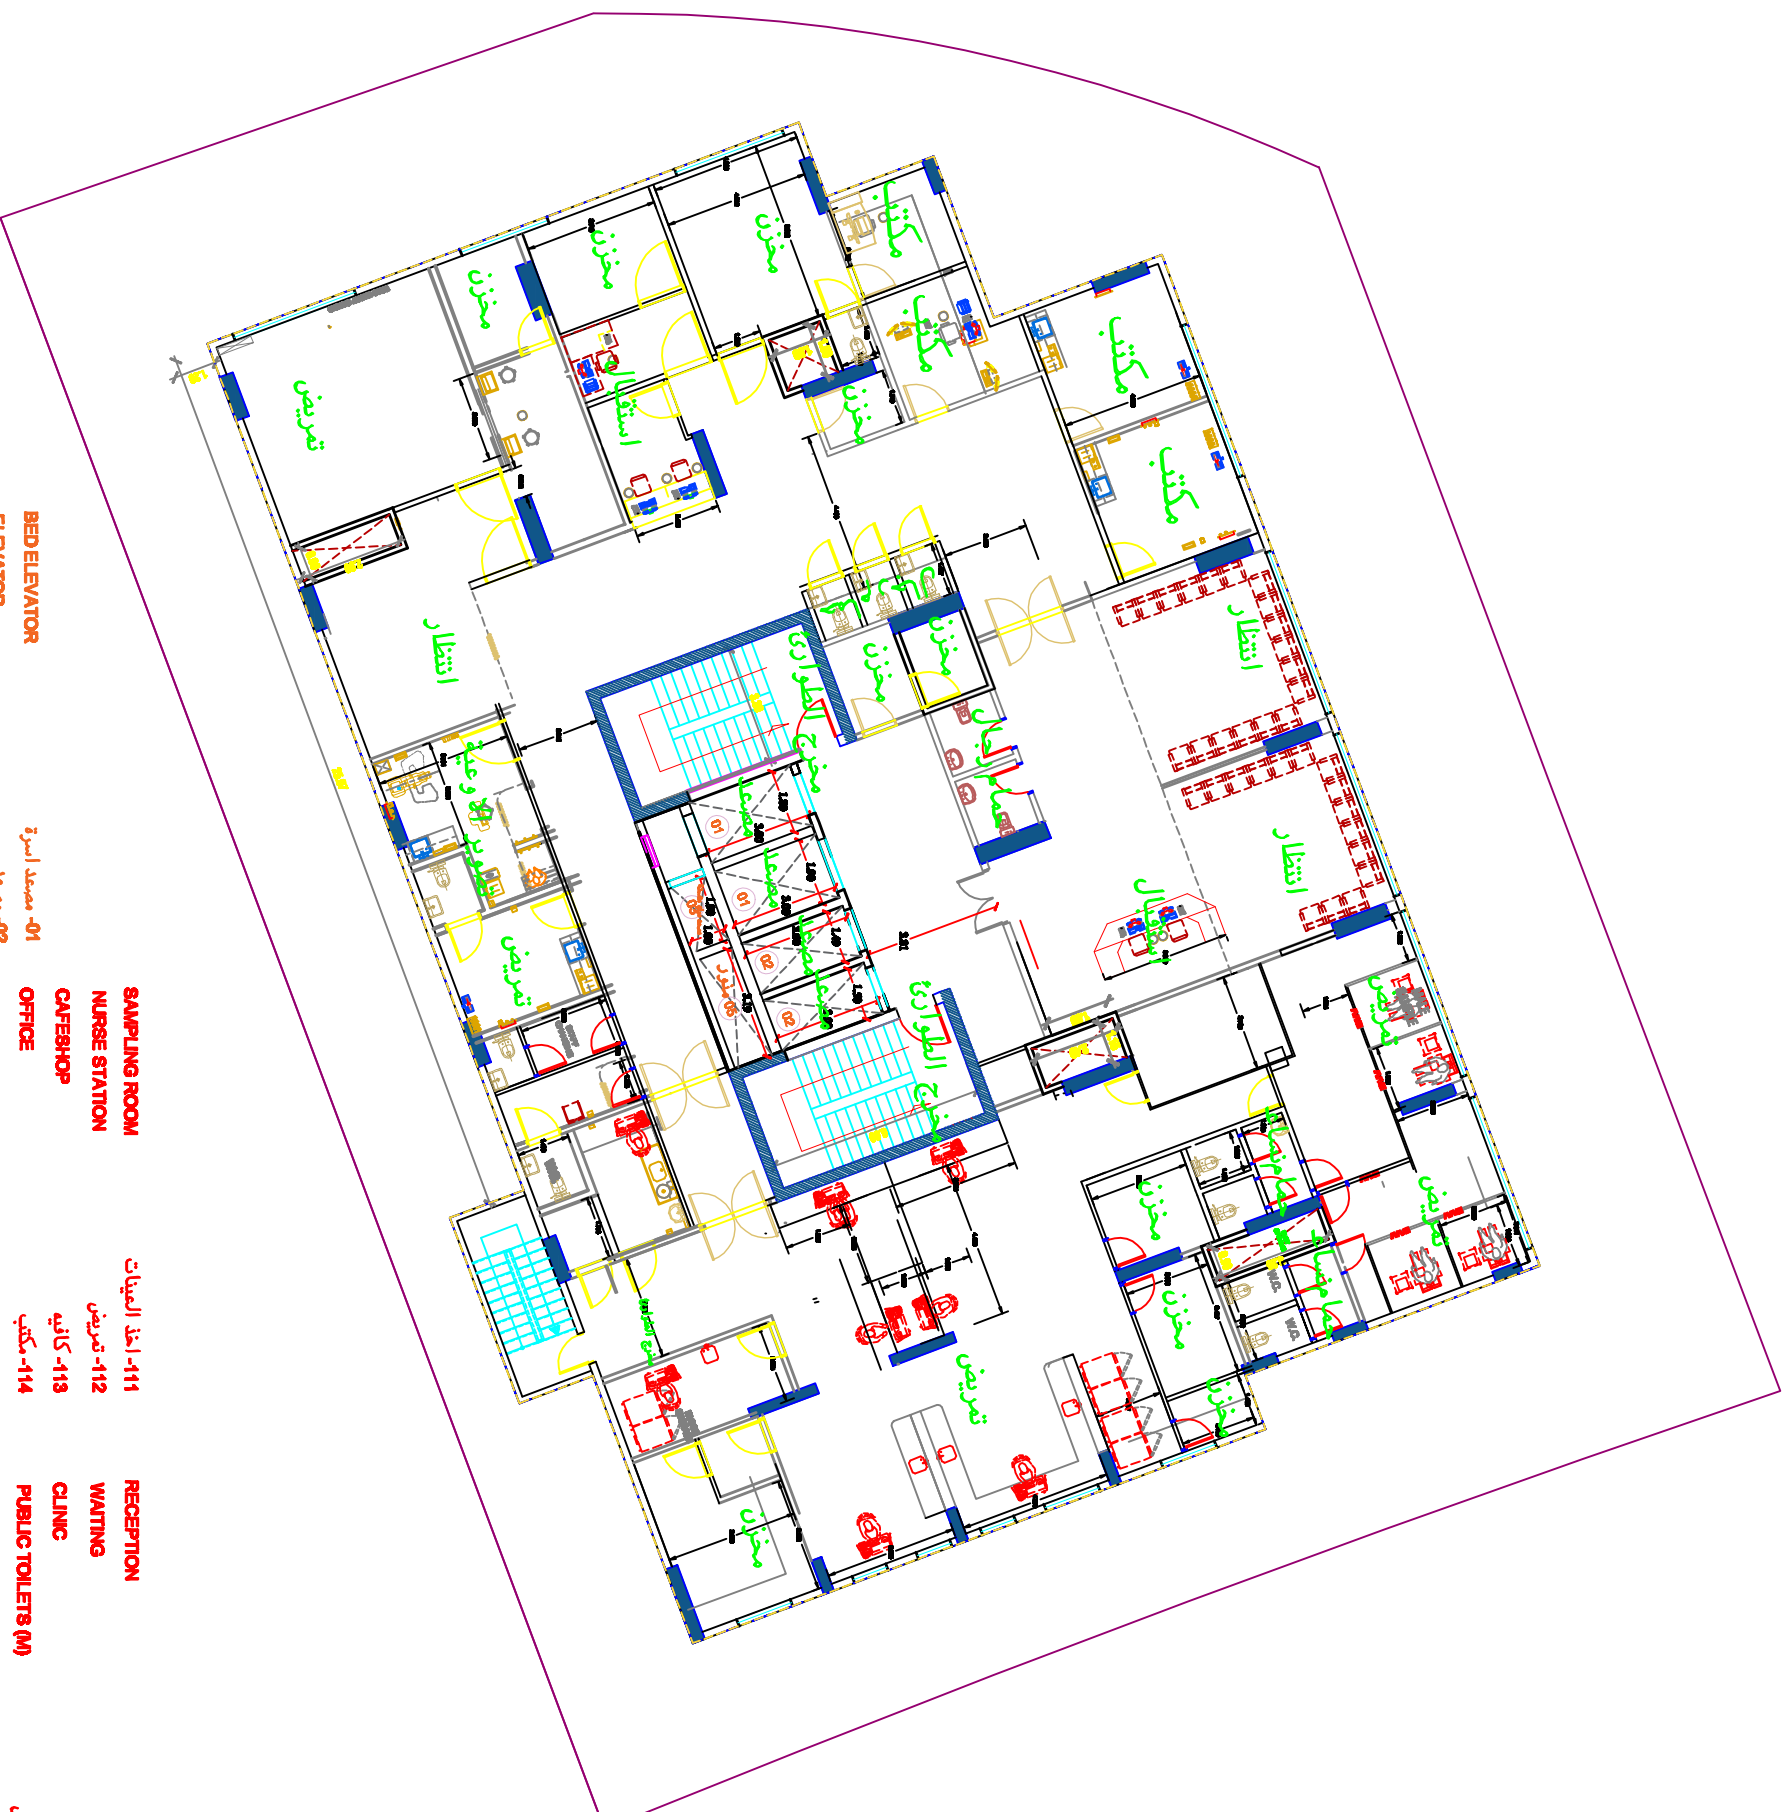


تحتفظ المساحة المذكورة فى رخصة البناء كمساحة نظائرية
مستوى البناء بموجبها ، ويتحمل المكب المنقى المسمى
المسؤولية أمام الامانة وأن جهة أخرى فى حالة اختلاف
المساحة بين الرخصة والخرائط المستخدمة

- | | | |
|-----------------|---------------------------|---------------------|
| SAMPLING ROOM | 101- اخذ العينات | استقبال |
| NURSE STATION | 112- تصريف | انتظار |
| CAFE/SHOP | 113- كافيته | عيادة |
| OFFICE | 114- مكتب | حمام رجال |
| SECURITY | 115- الامان | حمام نساء |
| ULTRASOUND | 116- موجات فوق صوتية | مخزن |
| FLUOROSCOPY | 117- فلورسكوب | غرفة تحكم ميكانيكية |
| ANGIOGRAPHY | 118- تصوير الاربعية | غرفة تحكم بالكمبراء |
| MAGNETIC BREAST | 119- فمى الشبى المغناطيسى | غرفة كنف |
| BED ELEVATOR | 01- مصعد اسرة | |
| ELEVATOR | 02- مصعد | |
| DIRTY ELEVATOR | 03- مصعد مواد متسخة | |
| ENTRANCE LOBBY | 04- موزع | |
| SKYLIGHT | 05- منور | |
| EMERGENCY EXIT | 06- مخرج الطوارئ | |

Parcel Corner Coordinates

Corner	East	North
1	5189006.7822	23922070.8991
2	5189064.2130	23922070.3893
3	518911.0493	23922090.0999
4	515129.7896	23999967.3535
5	5189445.1908	2392102.9892
6	517470.1102	23922779.8395
7	5196957.4142	23922070.1721
8	518912.4990	23922053.3219

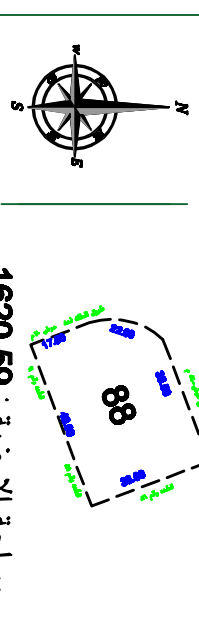

مساحة الارضية : 1620.59

المشروع: مستشفى حاص الموقع: جدة - حي النزهة

السالك: مستشفى جدة الالهلي

جميع المضطحات الاضافية والكهربائية و السمية و البيولوجية و كلالة السائلة سميعة و سائلة لحد البناء السوسدي و سميعة من قبلنا و على مسؤوليتنا **يحمي المالك المسمى** بان جميع الصمام والاسمان المضمنة في المشروع طلاء مطابق لمطابقيات وانضباطات كود البناء السوسدي الصادر بموجب قرار مجلس الوزراء رقم 24 بتاريخ 1428-1424هـ ويقسم المالك المسمى والمكتب المشرف على المشروع السوسدي كافة اقسام البناات البناات الملائمة في حال مخالفة ذلك **وان على المالك الالتزام** بالتطبيق بالامور المضمنة ضمن ذات الملائمة وخطوات كود البناات بالتطبيق بالامور المضمنة ضمن مواصفات ومطابقيات مواصفات ومطابقيات كود البناات السوسدي بحيث انه لن يتم اصدار شهادة اتمام البناات الا بعد ومطابقيات وخطوات كود البناات السوسدي في البني السالكز اعلاه مطابقه لكود البناات السوسدي التاك من ان جميع المراز المستخدمة في البني السالكز اعلاه مطابقه لكود البناات السوسدي



مدير المكتب: /محمد الهذلي

رقم المضموية: ٧٤٤٩٤


رقم المضموية: ٨١٣٧٨

رقم المضموية: ٢٨٣٣١١

رقم المضموية: ١٧٧٣٣١

اسم اللوحة: - الدور الثاني - عيادات


رقم اللوحة: AR 07

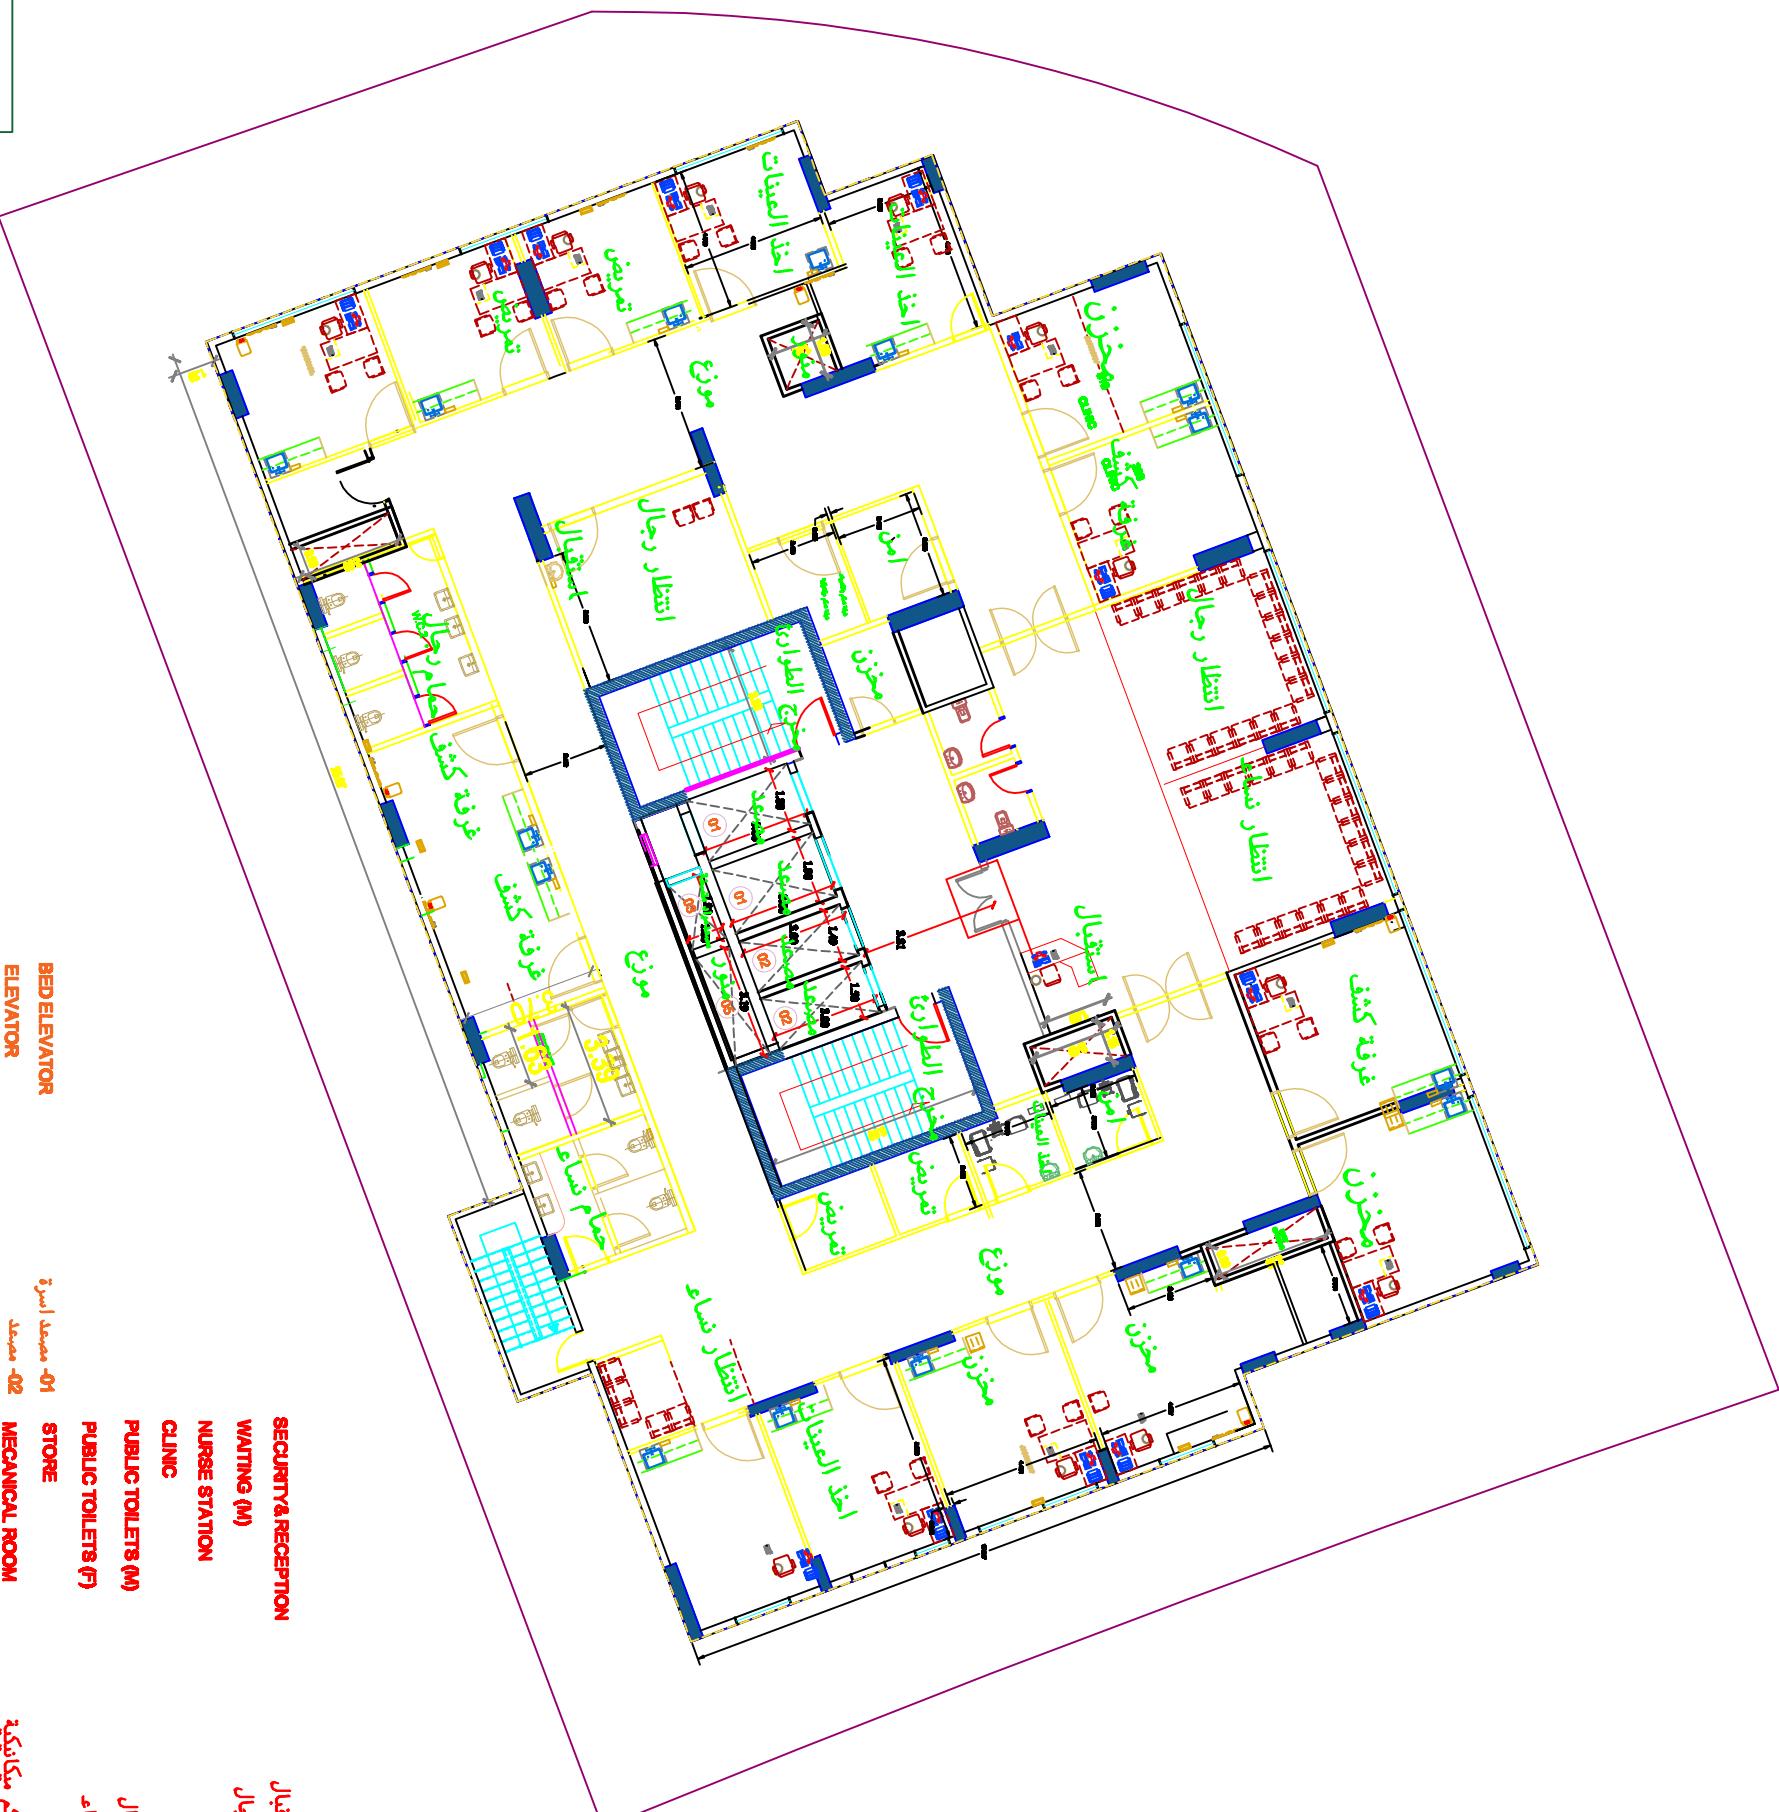

تتخذ المساحة المذكورة في رخصة البناء كمساحة نظائرية
مستوح البناء بموجبها ، ويتحمل المكتب الهندسي المصمم
المسؤولية أمام الامانة وأي جهة اخرى في حالة اخطاها
المساحة بين الرخصة والخرائط المستعمدة

Parcel Corner Coordinates

Corner	East	North
1	5189006.7822	23922089.8991
2	5189064.2130	23922070.3893
3	5189111.0493	23922090.0999
4	515129.7896	23969967.3535
5	5189445.1908	2392102.9892
6	517470.1102	23922779.8395
7	5196957.4142	23922070.1721
8	518912.4990	23922053.3219

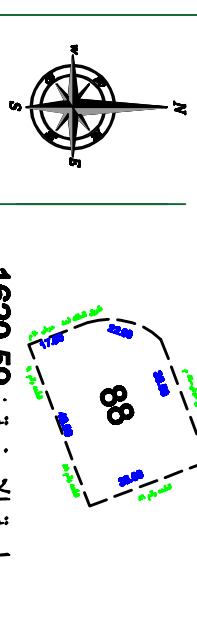


مساحة الارضية : 1620.59

المشروع: مستشفى خاص الموقع: جدة - حي النزهة
السالك: مستشفى جدة الالهلي

جميع المضطحات الاضائية والكهربائية و السمية و البيولوجية و كلالة السائلة سميعة و سائلة لكون البناء السوسدي و سميعة من قبلنا و على مسؤوليتنا **يحمي المالك المبنى** بان جميع الصمامات والاسلاك العنقده في المشروع طلاه مطابقه لمطابقات وانضباطات كود البناء السوسدي الصادر بموجب قرار مجلس الوزراء رقم 24 بتاريخ 1428-1424هـ ويقدم المالك المبنى المسمي والمكب المشرف على المشروع السوسدي كالتالي امام الجهات ذات العلاقة في حال مخالفة ذلك **وان على المالك الالتزام** بالتطبيق بالامور المسمدة ضمن مواصفات ومطابقات وشروطات كود البناء بالتطبيق بالامور المسمدة ضمن مواصفات ومطابقات ومطابقات وشروطات كود البناء السوسدي حيث انه لن يتم اصحاب شهادة اتمام البناء الا بعد ومطابقات وشروطات كود البناء السوسدي في البني السالكز اعلاه مطابقه لكون البناء السوسدي التالى من ان جميع الموزاد المستخدمة في البني السالكز اعلاه مطابقه لكون البناء السوسدي

م/ محمد الهذلي
للاستشارات الهندسية

رقم المضمونه:	74-494	مدير المكتب: /محمد الهذلي
رقم المضمونه:	813378	المهندس المعماري: /واطل خطاب
رقم المضمونه:	783311	المهندس الانشائي: /عزت سليمان
رقم المضمونه:	178221	مهندس الكهرباء: /رايك السالسي
اسم اللوحة:	الدور الثاني - عيادات	
رقم اللوحة:	AR 07	مقياس الرسم: 1/200

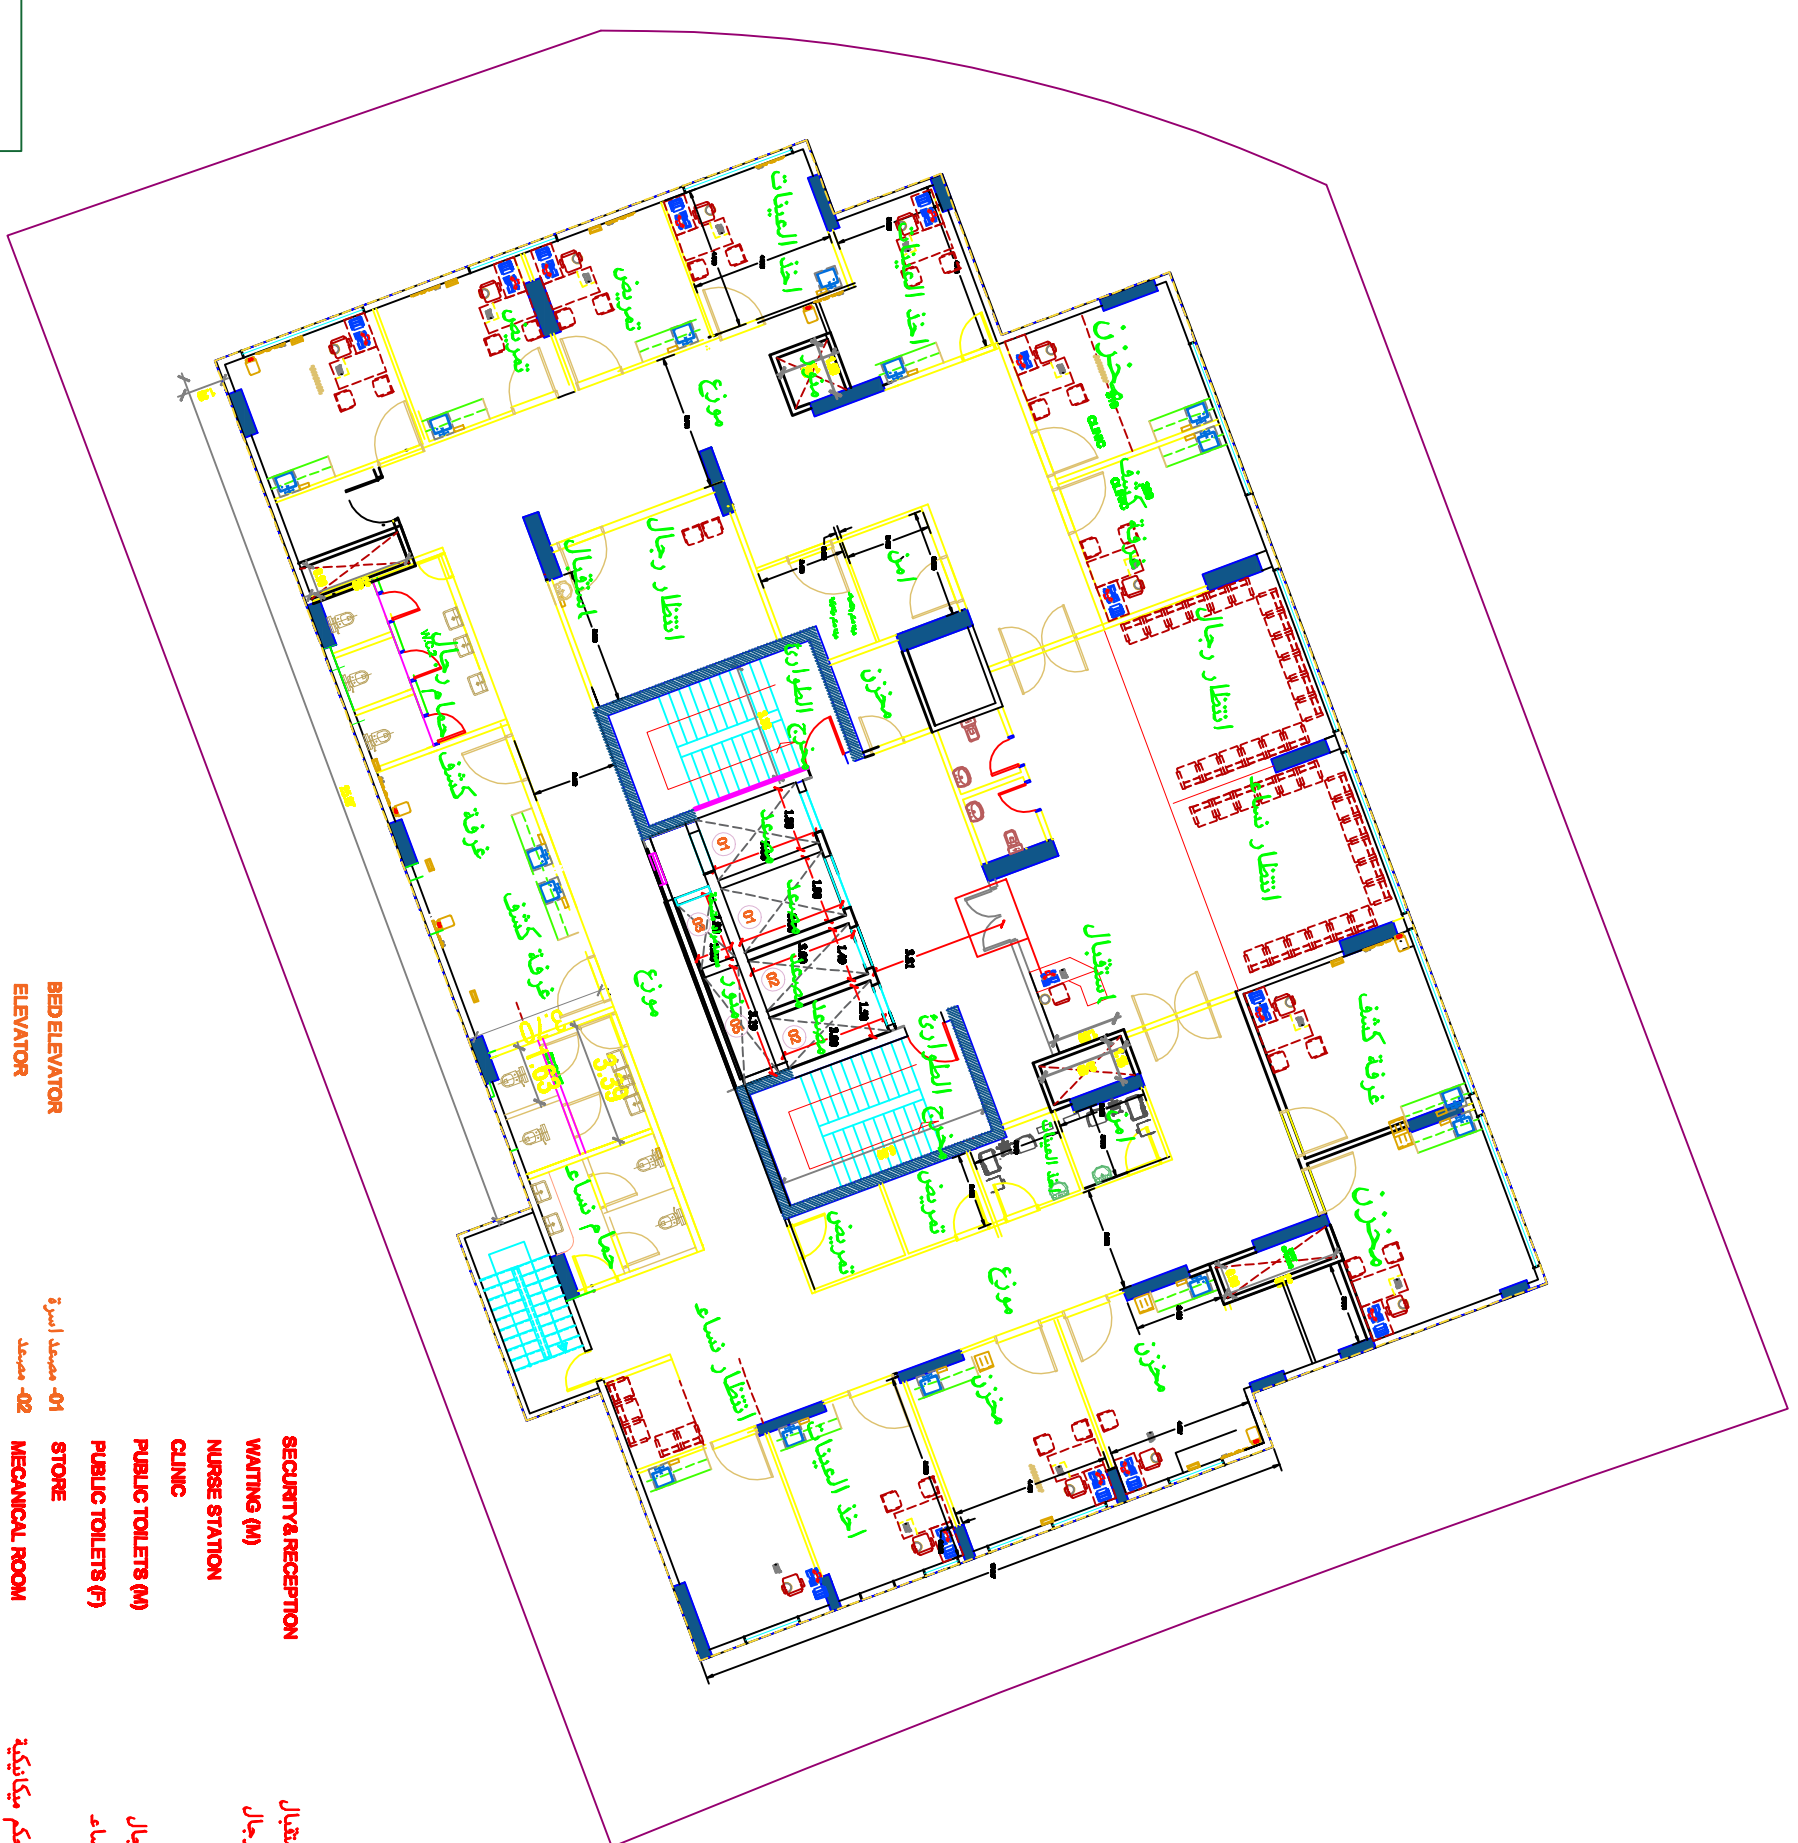

تحتفظ المساحة المذكورة في رخصة البناء كمساحة نظائرية
مستوح البناء بموجبها ، ويتحمل المالك المبنى المسم
المسؤولية أمام الامانة وأن جهة أخرى في حالة انتقال
المساحة بين الرخصة والحرائط المستعمدة

Jeddah Municipality

Parcel Corner Coordinates

Corner	East	North
1	5169006,7682	23920069,8991
2	5169064,2130	23920770,3893
3	516911,0483	23920300,0999
4	516129,7896	23909947,3535
5	5169445,1908	2392102,8992
6	517470,1102	2392279,8395
7	5169657,4142	2392070,1721
8	516912,4690	2392053,3219




المشروع: مستشفى حاص الموقع: جدة - حي النزهة
السالك: مستشفى جدة ال اهلي

جميع المخططات الاضافية والكهربائية و السمية و الميكانيكية و كلانة الساتلة سميعة و مطابقة لكوند البناء السعودي و معتمدة من قبلنا و على مسؤوليتنا **بمحمد المكي العنسي** بان جميع الصامم والاحمال العنسية في المشروع اعلاه مطابقة لمقتضيات واشتراطات كود البناء السعودي الصادر بموجب قرار مجلس الوزراء رقم 24 بتاريخ 1428-1429هـ وقسمواالمكتب الهندسي المسمى والمكتب المشرف على المشروع السعودية كافة امام الجهات ذات العلاقة في حال مخالفة ذلك **وان على المالك الالتزام** بالتطبيق بالامور المعتمدة ضمن مواصفات ومطابقات وشروطات كود البناء بالتطبيق بالامور المعتمدة ضمن مواصفات ومطابقات ومطابقات وشروطات كود البناء السعودي بحيث انه لن يحم اصحاب شهادة اتمام البناء الا بعد ومطابقات وشروطات كود البناء السعودي في البنية الماكتر اعلاه مطابقة لكوند البناء السعودي التاك من ان جميع الموزاد المستخدمة في البنية الماكتر اعلاه مطابقة لكوند البناء السعودي

د/ محمد الهذلي
للاستشارات الهندسية

رقم المضمون: ٧٤٤٩٤
رقم المصموم: ٨١٣٧٨
رقم المصموم: ٢٨٣٣١١
رقم المصموم: ١٧٧٣٢١

اسم اللوحة: الدور الرابع - عيادات
مقياس الرسم: 1/200

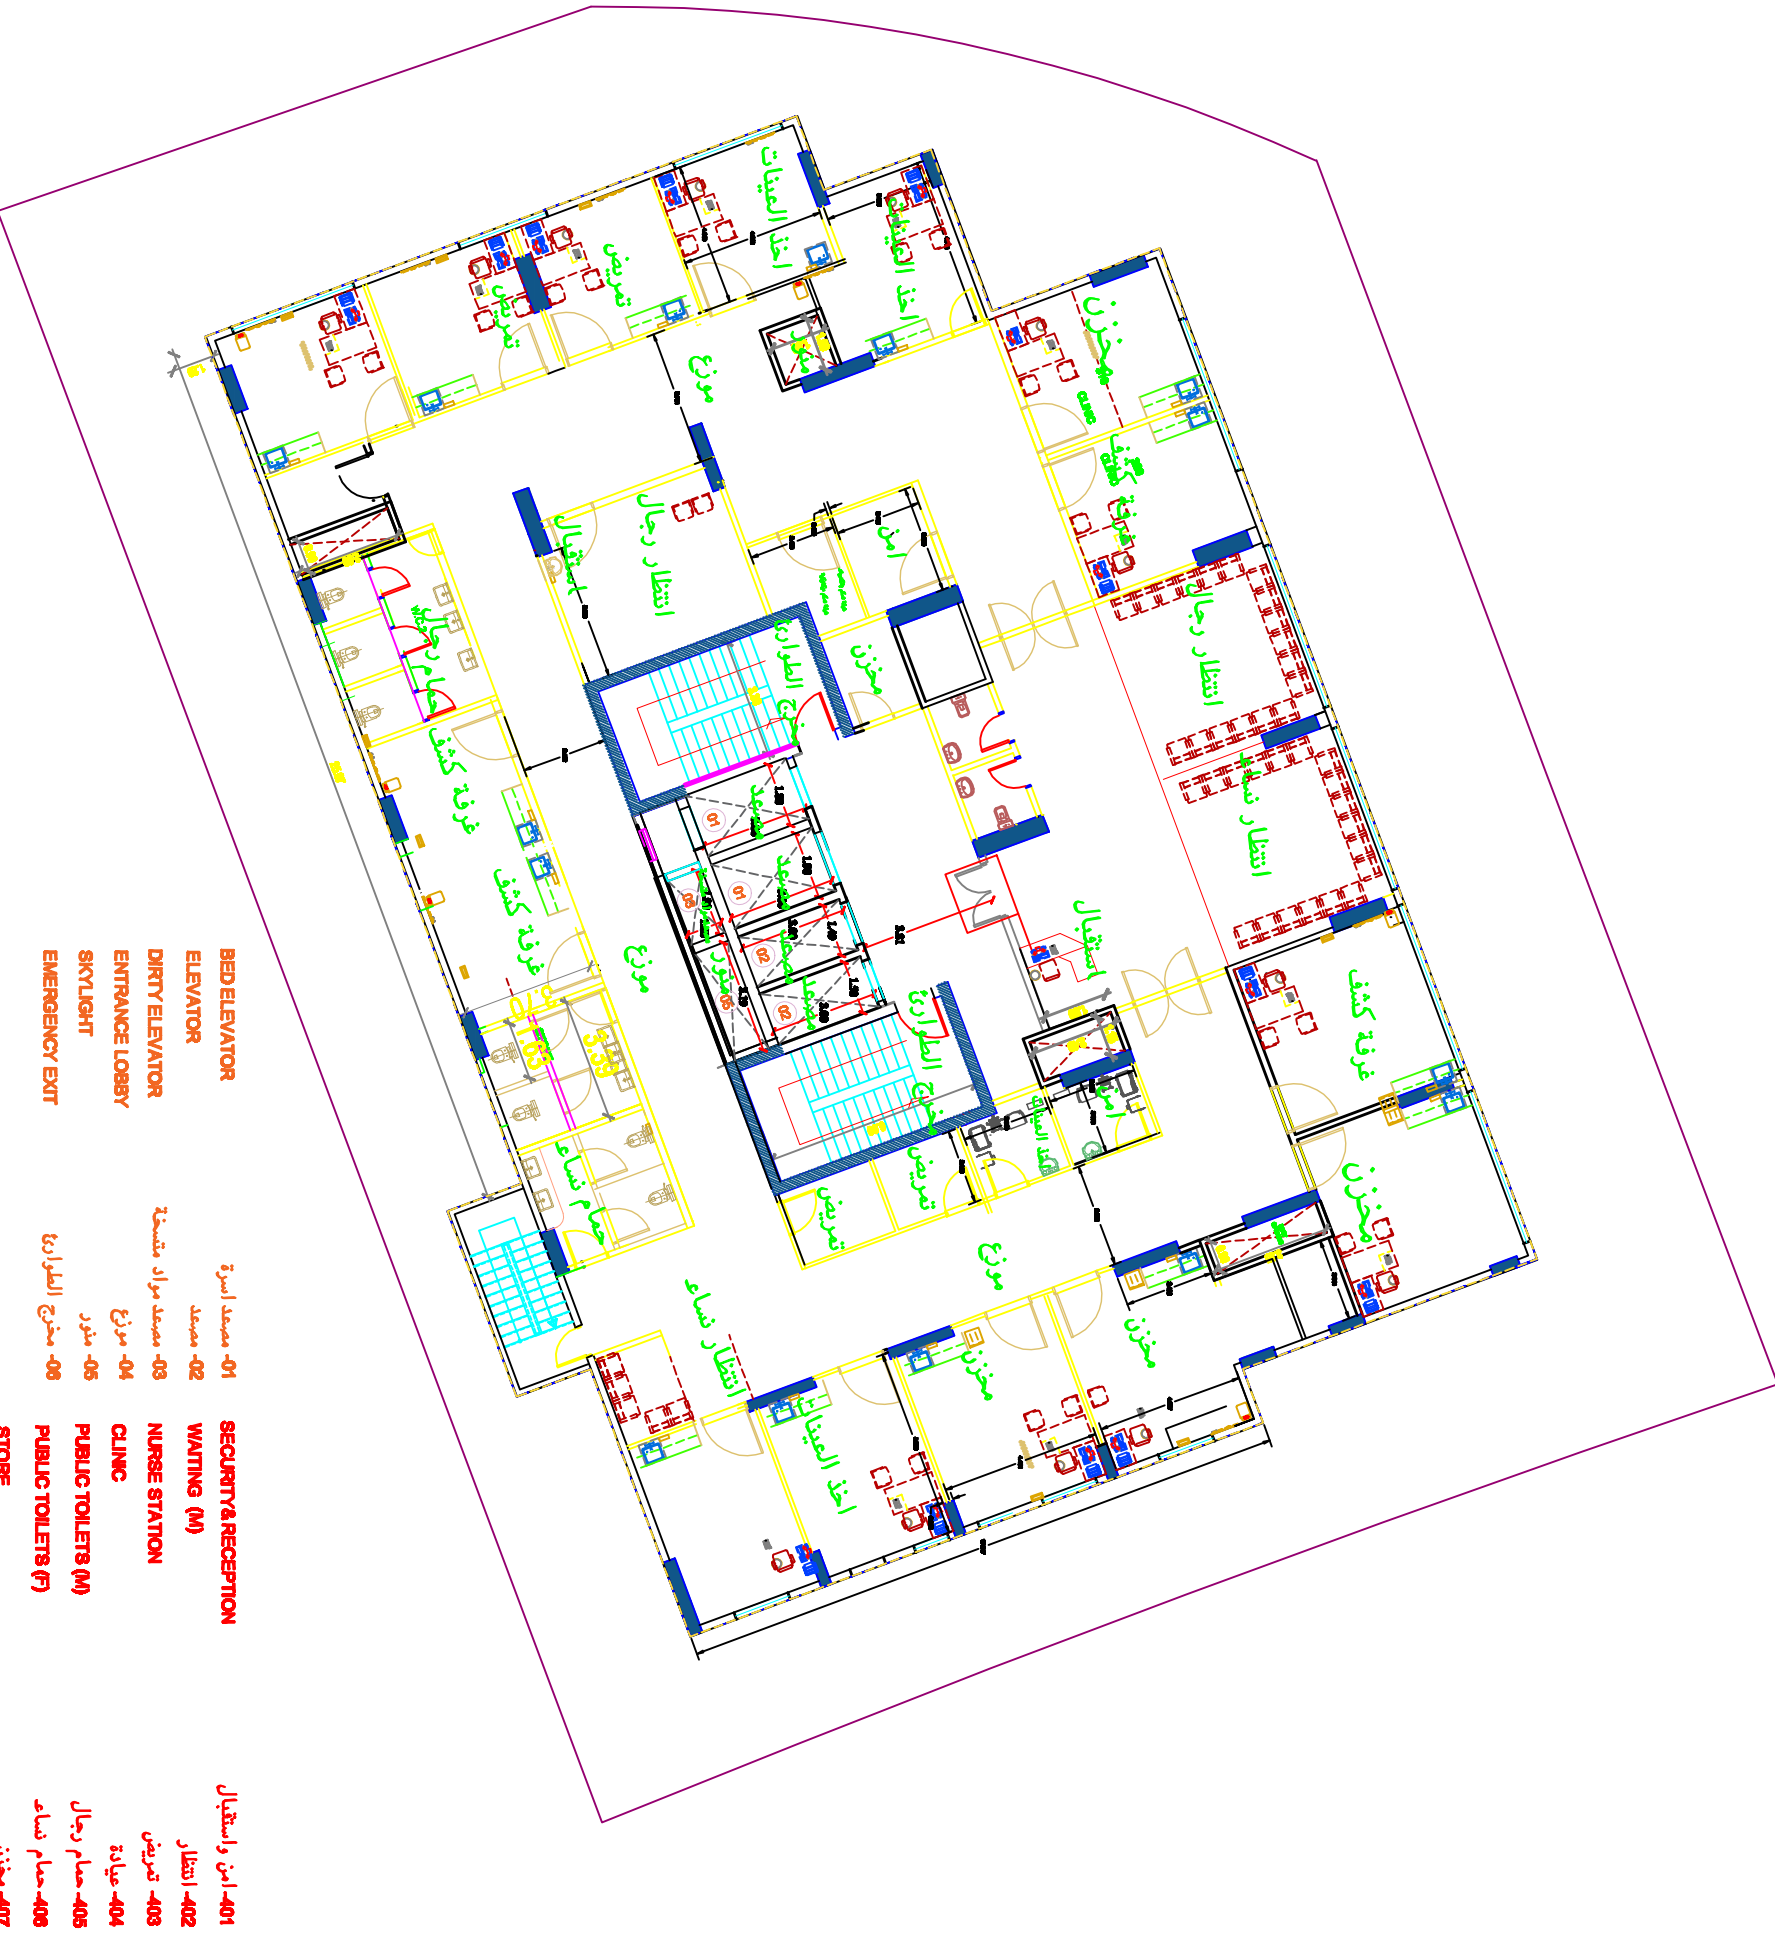


- BED ELEVATOR
- ELEVATOR
- DIRTY ELEVATOR
- ENTRANCE LOBBY
- SKYLIGHT
- EMERGENCY EXIT
- SECURITY&RECEPTION WAITING (M)
- NURSE STATION
- CLINIC
- PUBLIC TOILETS (M)
- PUBLIC TOILETS (F)
- STORE
- MECHANICAL ROOM
- ELECTRICITY ROOM
- SAMPLING ROOM
- DETECTION ROOM
- WAITING (F)

- 01- مسمد اسيرة
- 02- مسمد
- 03- مسمد مواد مسمدة
- 04- موزع
- 05- منور
- 06- مخرج الطوارئ
- 401- امن واستقبال
- 402- انتظار
- 403- تريض
- 404- عيادة
- 405- حمام رجال
- 406- حمام نساء
- 407- مخزن
- 408- غرفة تكلم ميكانيكية
- 409- غرفة تكلم بالكمبيوتر
- 410- اخذ العينات
- 411- غرفة كلف
- 412- انتظار نساء

تحتفظ المساحة المذكورة في رخصة البناء كمساحة نظائرية
ممنوع البناء بموجبها ، ويتحمل المكتب الهندسي المصمم
المسؤولية امام الامانة وان جهة اخرى في حالة اختلاف
المساحة بين الرخصة والخرائط المعتمدة

Corner	East	North
1	518906,7592	2392099,8991
2	518954,2130	2392070,3993
3	518911,0483	2392090,0999
4	518129,7999	2399997,3535
5	518945,1906	2392102,9992
6	517470,1102	2392279,8995
7	518957,4142	2392070,1721
8	518912,4990	2392053,3219

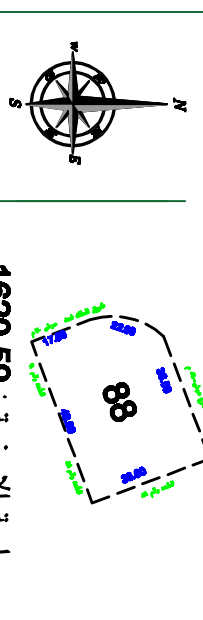


مساحة الأرضية : 1620.59

المشروع: مستشفى خاص الموقع: جدة - حي الزهراء
السالك: مستشفى جدة الأهلي

جميع المضطحات الإضافية والكهربائية والسبحة والبكاتريكية وكلالة الساحة مسمية و مطابقة لعدد البناء السعودي و مطابقة من قبلنا و على مسؤوليتنا **يحدد المكتب الهندسي** بأن جميع الصمامات والأحمال المعتمدة في المشروع طلاء مطابقة لمقتضيات واشتراطات كود البناء السعودي الصادر بموجب قرار مجلس الوزراء رقم 24 بتاريخ 1428-1424هـ ويقدموا للمكتب الهندسي المسمى والمكتب المشرف على المشروع السعودية كافة أمام الجهات ذات العلاقة في حال مخالفة ذلك **وان ظل النالك الالتزام** بالاشتراطات المعمول بها منسجمة ضمن مواصفات ومطابقات ومطابقات كود البناء بالاشتراطات بالمراد المعتمدة ضمن مواصفات ومطابقات ومطابقات ومطابقات كود البناء السعودي بحيث انه لن يتم إصدار شهادة انعام البناء الا بعد ومطابقات ومطابقات كود البناء السعودي في الشئى المتكبر اعلاه مطابقة كود البناء السعودي التالى من ان جميع الميزان المستخدمة في الشئى المتكبر اعلاه مطابقة كود البناء السعودي

د/ محمد الهذلي
للاستشارات الهندسية

رقم المصنوع:	74-549
رقم المكتب:	م/ محمد الهذلي
رقم المعماري:	م/ وائل خطاب
رقم المصنوع:	813378
رقم المنشأ:	م/ عزت سليمان
رقم المصنوع:	183311
رقم المصنوع:	178221
رقم المصنوع:	178221
اسم اللوحة:	الدور الخامس - ولادة وعناية
مقياس الرسم:	AR 12
رقم اللوحة:	1/200

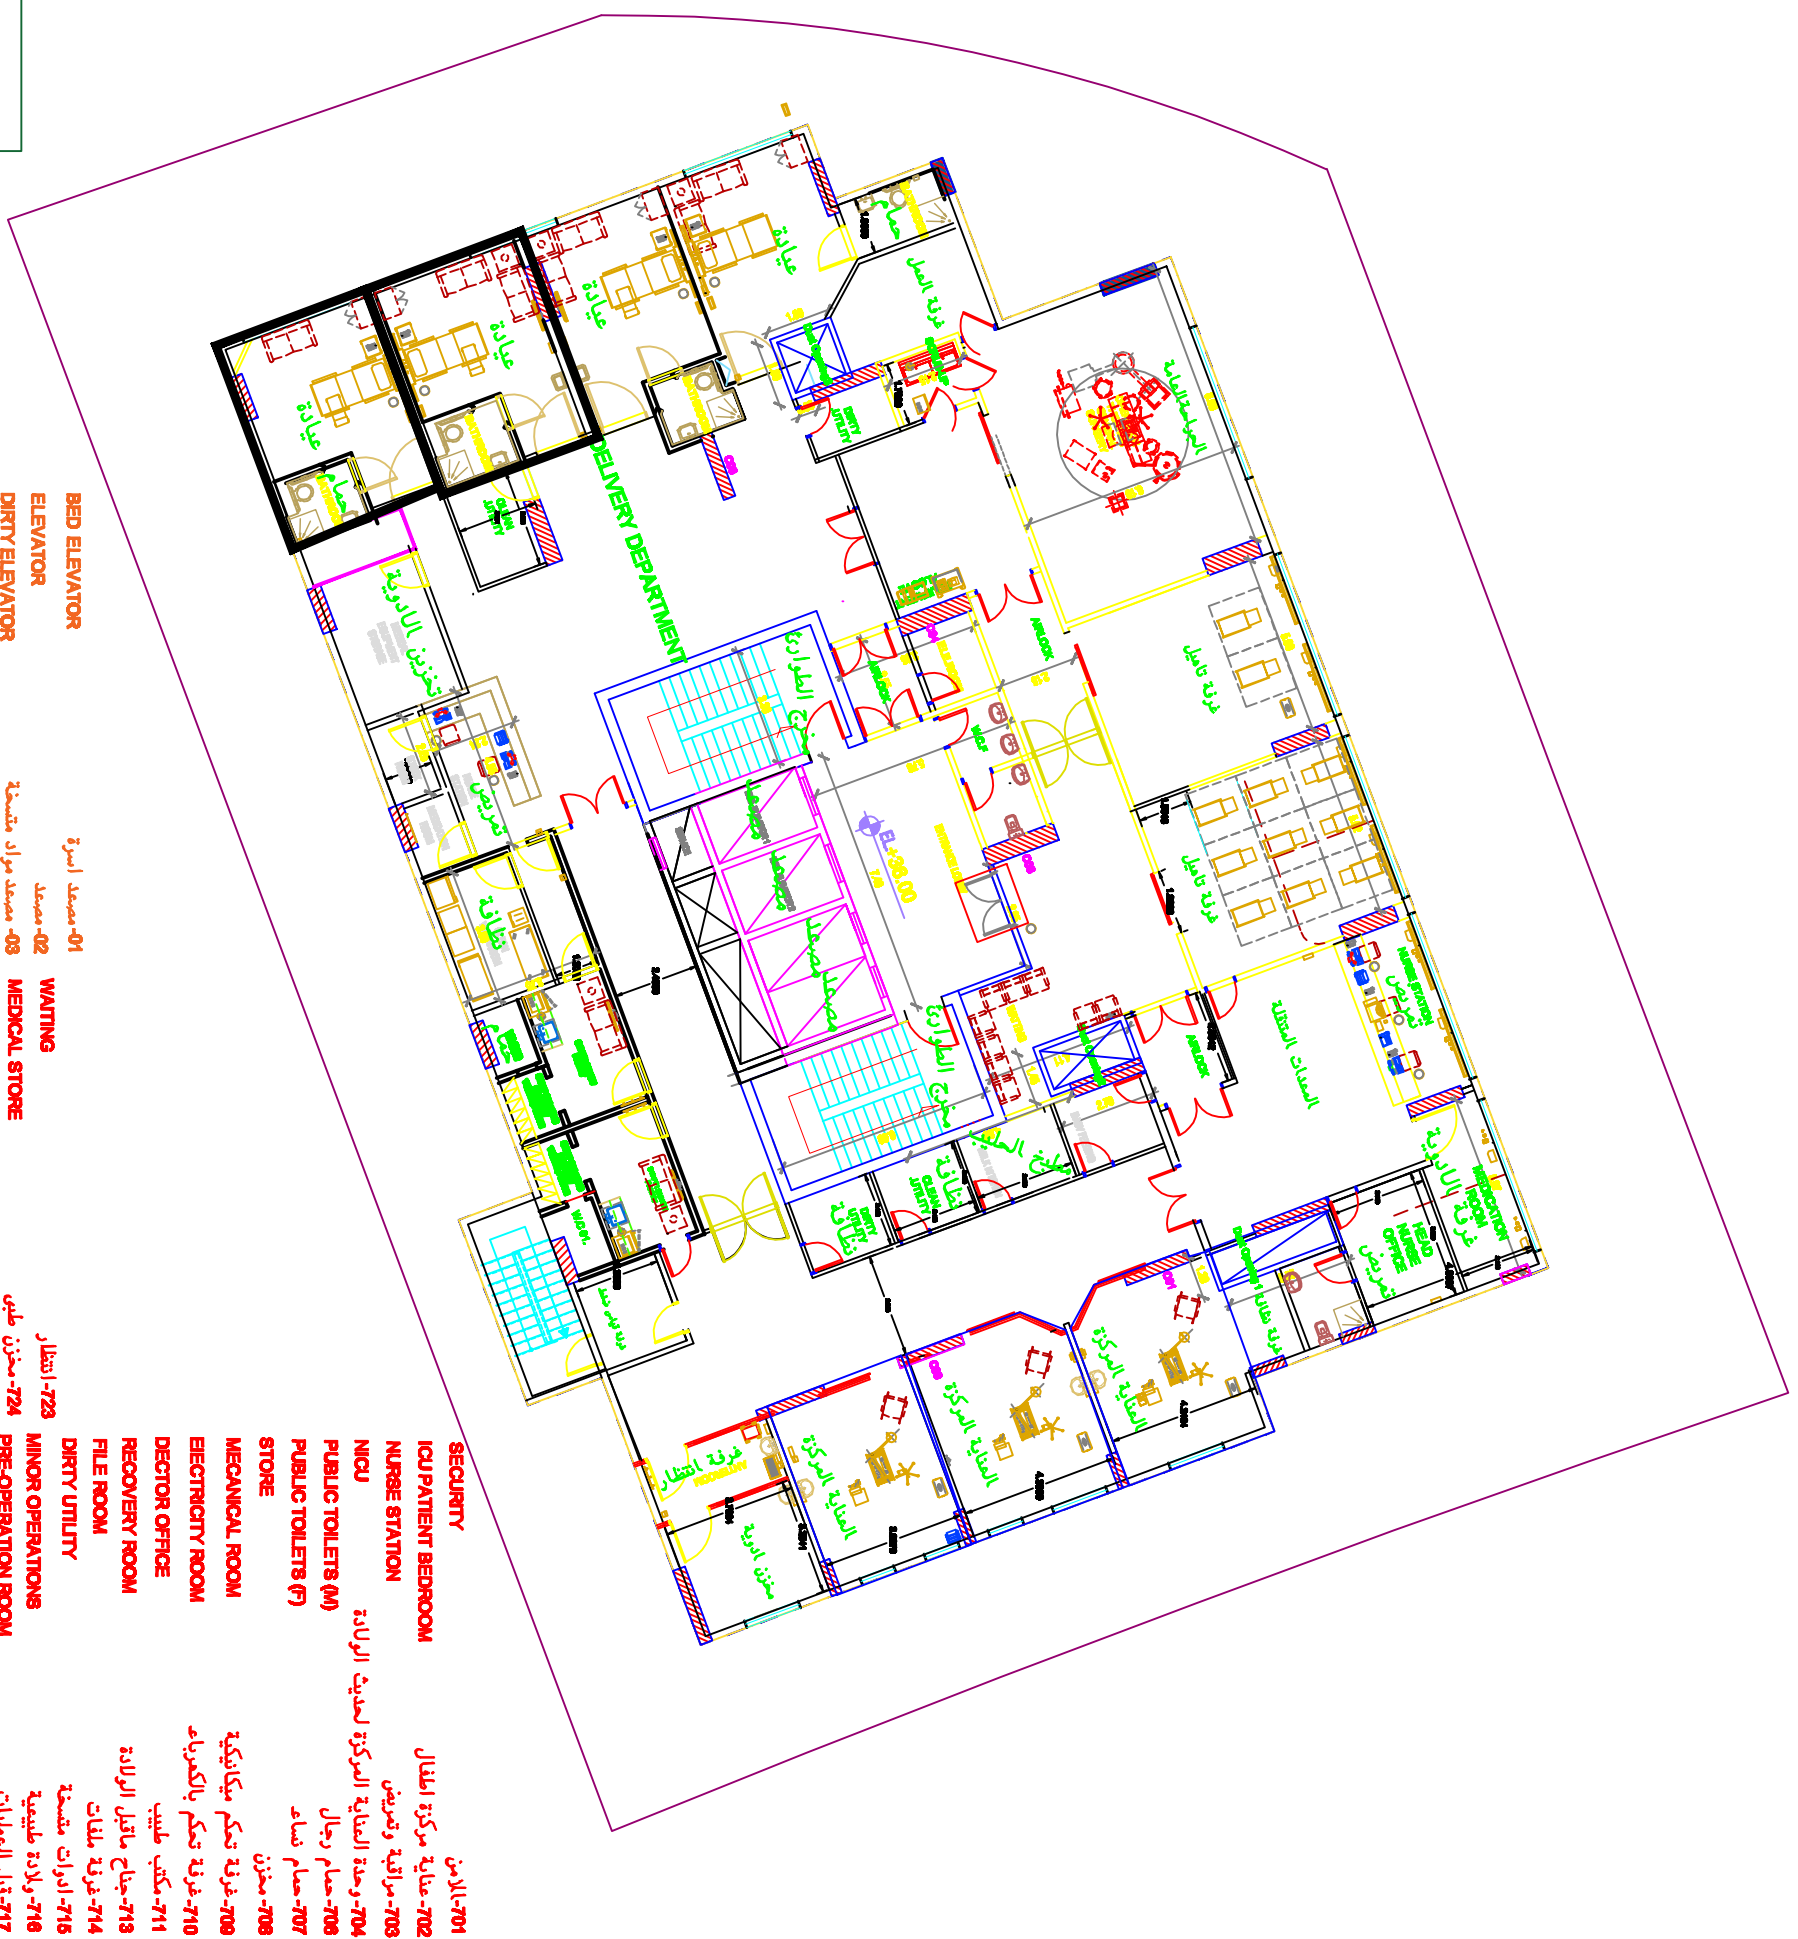

تتخذ المساحة المذكورة في رخصة البناء كمساحة نظائرية مسموح البناء بموجبها ، ويتحمل المكتب الهندسي المصمم المسؤلية أمام الأمانة وأن جهة أخرى في حالة اختلاف المساحة بين الرخصة والمطابق المستخدمة


- 01- مصعد أسرة
- 02- مصعد
- 03- مصعد مواد متسمة
- 04- موزع
- 05- موزع
- 06- مرفق الطوارئ
- 07- مصعد مواد نظيفة
- 01- مصعد أسرة
- 02- مصعد
- 03- مصعد مواد متسمة
- 04- موزع
- 05- موزع
- 06- مرفق الطوارئ
- 07- مصعد مواد نظيفة

- WAITING
- MEDICAL STORE
- CLEAN UTILITY
- DRUG STORE
- NURSE STATION
- NICU
- SECURITY
- ICU PATIENT BEDROOM
- NURSE STATION
- NICU
- PUBLIC TOILETS (M)
- PUBLIC TOILETS (F)
- STORE
- MECHANICAL ROOM
- ELECTRICITY ROOM
- DOCTOR OFFICE
- RECOVERY ROOM
- FILE ROOM
- DIRTY UTILITY
- MINOR OPERATIONS
- PRE-OPERATION ROOM
- MEN CHANGING
- WOMEN CHANGING
- STERILIZATION
- MAJOR OPERATIONS

- 701-الامين
- 702-عناية مركزه اطفال
- 703-مراوية وقبريش
- 704-وحدة العناية المركزية لحديث الرولاد
- 706-حمام رجال
- 707-حمام نساء
- 708-مخزن
- 709-غرفة تحكم ميكانيكية
- 700-غرفة تحكم بالكهرباء
- 710-غرفة تحكم طبي
- 711-مكتب طبي
- 718-جناح ماقبل الرولاد
- 714-غرفة ملفات
- 716-ادرات متسمة
- 717-غرفة نظيفة
- 718-تبديل ملابس رجال
- 719-تبديل ملابس نساء
- 721-تققيم
- 722-الرولاد الرئيسية
- 723-انتظار
- 724-مخزن طبي
- 725-ادرات نظيفة
- 726-مخزن ادوية
- 728-تقريش
- 729-عناية مركزه لاطفال

Parcel Corner Coordinates

Corner	East	North
1	516906,7592	2392099,8991
2	516954,2130	2392070,3993
3	516911,0483	2392090,0999
4	516129,7999	2399997,3535
5	516945,1906	2392102,9992
6	517470,1102	2392279,8995
7	516957,4142	2392070,1721
8	516912,4990	2392053,3219

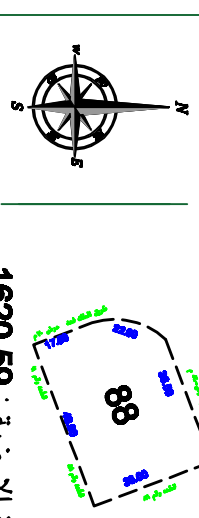

مساحة الارضية : 1620.59

المشروع: مستشفى خاص الموقع: جدة - حي الزهفة
السالك: مستشفى جدة الاحلى

جميع المضطحات الاضافية والكهربائية و السمية و البيولوجية و كلالة السائبة سميعة و مطابقة لعدد البناء السعودى و معتمدة من قبلنا و على مسؤوليتنا **يحدد المكتب الهندسى** بان جميع الصمامات والاسمان العنقودية فى المشروع طلاء مطابقة لمقتضيات واشتراطات كود البناء السعودى الصادر بموجب قرار مجلس الوزراء رقم 24 بتاريخ 1424-1424هـ ويقدموا للمكتب الهندسى المسمى والمكتب المشرف على المشروع السعودى كالتالى اتمام الجهات ذات العلاقة فى حال مخالفة ذلك **وان على المالك الالتزام** بالتطبيق بالامور المعتمدة ضمن مواصفات ومطابقات وشروطيات كود البناء بالمطابق بالامور المعتمدة ضمن مواصفات ومطابقات ومطابقات وشروطيات كود البناء السعودى حيث انه لن يتم اصدار شهادة اتمام البناء الا بعد ومطابقات وشروطيات كود البناء السعودى فى النسيب المتكامل اعلاه مطابقة كود البناء السعودى التالى من ان جميع الموزان المستخدمة فى النسيب المتكامل اعلاه مطابقة كود البناء السعودى



مدير المكتب: /م. محمد الهذلي رقمه المضمون: ٧٤٤٤٤


المهندس المعماري: /م. وائل خطاب رقمه المضمون: ٨١٣٧٨

المهندس الانشائى: /م. عزت سليمان رقمه المضمون: ٧٨٣٣١

مهندس الكهرباء: /م. رانك السالمى رقمه المضمون: ٦٧٣٣١

اسم اللوحة: الدور السابع - ولادة وعناية

رقم اللوحة: AR 12 مقياس الرسم: 1/200

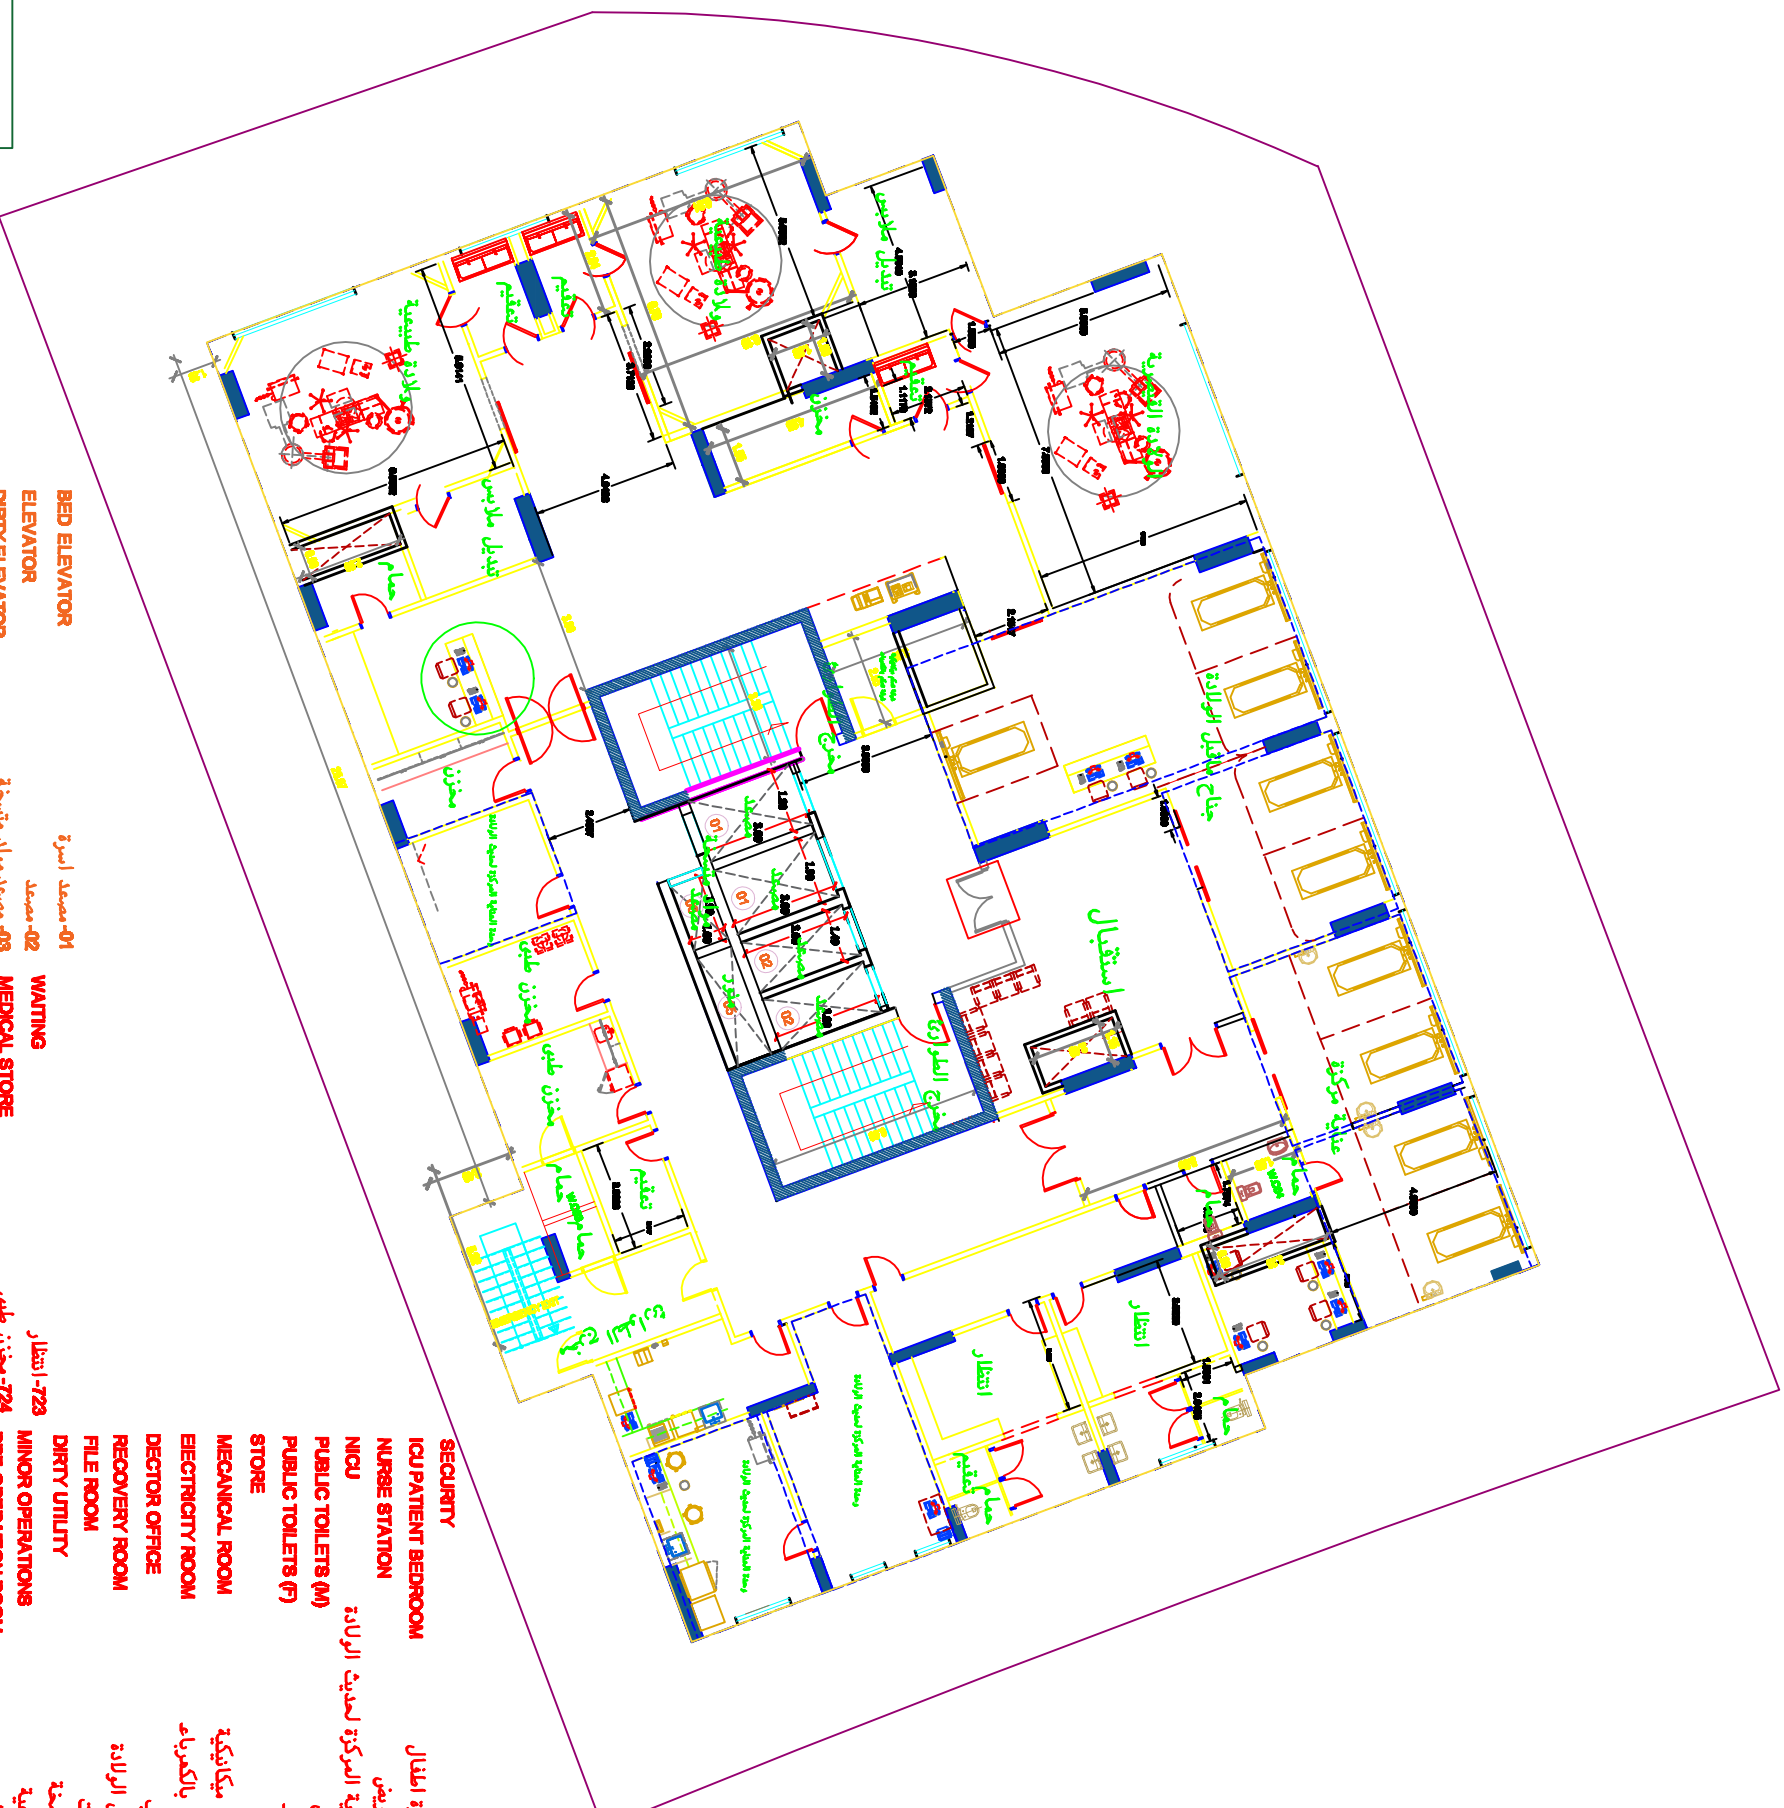

تحتفظ المساحة المذكورة فى رخصة البناء كمساحة نظائرية
مستوى البناء بموجبها ، ويحمل المكتب الهندسى المسمى
المسؤولية أمام الامانة وأن جهة اخرى فى حالة اختلاف
المساحة بين الرخصة والمطابق المعتمدة


- 01- مصعد اسرة
- 02- مصعد
- 03- مصعد مواد تشمعة
- 04- موزع
- 05- ملوز
- 06- مخرج الطوارئ
- 07- مصعد مواد نظيفة

- 01- مصعد اسرة
- 02- مصعد
- 03- مصعد مواد تشمعة
- 04- موزع
- 05- ملوز
- 06- مخرج الطوارئ
- 07- مصعد مواد نظيفة

- 701-الامين
- 702-عناية مركزه الامثل
- 703-مراوية وقبريش
- 704-وحدة الصيانة المركزية لسحب الرلادة
- 706-حمام رجال
- 707-حمام نساء
- 708-مخزن
- 709-غرفة تحكم ميكانيكية
- 710-غرفة تحكم بالكهرباء
- 711-مكتب طبي
- 713-جناح ماقبل الرلادة
- 714-غرفة ملقات
- 716-ادرات تشمعة
- 717-قيل المصليات
- 718-تديل ملابس رجال
- 721-تفقيم
- 722-الرلادة اللبسية

- 01- مصعد اسرة
- 02- مصعد
- 03- مصعد مواد تشمعة
- 04- موزع
- 05- ملوز
- 06- مخرج الطوارئ
- 07- مصعد مواد نظيفة

Corner	East	North
1	518906,7592	2392099,8991
2	518954,2130	2392070,3983
3	518911,0483	2392090,0989
4	518129,7989	2399997,3535
5	518945,1908	2392102,9992
6	517470,1102	2392279,8395
7	518957,4142	2392070,1721
8	518912,4990	2392053,3219

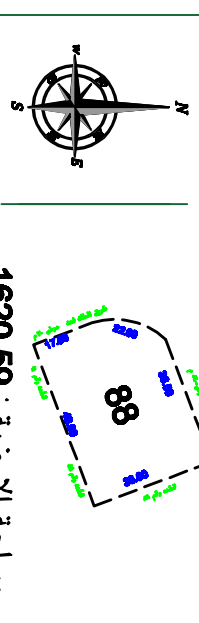

مساحة الارضية : 1620.59

المشروع: مستشفى حاص الموقع: جدة - حي النزهة
السالك: مستشفى جدة ال اعلى

جميع المضطبات الاضافية والكهربائية و السمية و الميكانيكية و كلانة السائلة سميعة و مطايع لكون البناء السوسني و مسمدة من قبلنا و على مسؤوليتنا **يحمي المالك المسمى** بان جميع الصمام والاصال العنقبة في المشروع طلاء مطايع لمطالبات وانضباطات كون البناء السوسني الصادر بموجب قرار مجلس الوزراء رقم 24 بتاريخ 1429-1428هـ ويقومالمالك المسمى المسمى والمكب المشرف على المشروع السعودية كانه امام الجهات ذات العلاقة في حال مخالفة ذلك **وان على المالك الالتزام** بالبنود المسمدة ضمن مواصفات ومطالبات وشرايطات كون ابناءه بالخطية بالمراد المسمدة ضمن مواصفات ومطالبات ومطالبات وشرايطات كون ابناءه السوسني حيث انه لن يحم اصحال شهادة انعام ابناءه الا بعد التاكيد من ان جميع المواز المستخدمة في العيش المتاكر اعلاه مطايع كون ابناءه السوسني




- | | | | |
|----------------|----------------------|----------------------------|---------------------------|
| BED ELEVATOR | 01 - مصعد أسرة | SINGLE PATIENT BEDROOM | 801 - غرفة نوم فردية |
| ELEVATOR | 02 - مصعد | ISOLATION ROOM | 802 - غرفة عزل |
| DIRTY ELEVATOR | 03 - مصعد مواد متسخة | PATIENT VIP SINGLE BEDROOM | 803 - غرفة نوم فردية VIP |
| ENTRANCE LOBBY | 04 - موزع | WAITING | 804 - انتظار |
| SKYLIGHT | 05 - منور | STATION & RECEPTION | 805 - تريفيز واستقبال |
| EMERGENCY/EXIT | 06 - مخارج الطوارئ | PUBLIC TOILETS (M) | 806 - حمام رجال |
| CLEAN ELEVATOR | 07 - مصعد مواد نظيفة | PUBLIC TOILETS (F) | 807 - حمام نساء |
| | | STORE | 808 - مخزن |
| | | MECHANICAL ROOM | 809 - غرفة تحكم ميكانيكية |
| | | ELECTRICITY ROOM | 810 - غرفة تحكم بالكهرباء |
| | | STUFF LOUNGE PANTRY | 811 - طعام موظفين |
| | | CLEAN UTILITY | 812 - تجميع نظافة |
| | | NURSERY ROOM | 813 - حضنة |
| | | DIRTY UTILITY | 814 - تجميع نظافة |
| | | DETECTION ROOM | 815 - غرفة كشف |
| | | ISOLATION VIP ROOM | 816 - غرفة عزل VIP |
| | | STUFF LOUNGE | 817 - استراحة موظفين |

تتخذ المساحة المذكورة في رخصة البناء كمساحة نظائرية
مستوح البناء بموجبها ، ويحمل المكتب الهندسي المسمى
المسؤولية أمام الامانة وأن جهة أخرى في حالة اختلاف
المساحة بين الرخصة والخرائط المستعمدة

Parcel Corner Coordinates

Corner	East	North
1	516806,7592	2392099,8991
2	516854,2130	2392070,3983
3	516911,0483	2392090,0989
4	516129,7898	2396987,3535
5	516845,1808	2392102,9982
6	517470,1102	2392279,8395
7	516857,4142	2392070,1721
8	516812,4690	2392053,3219

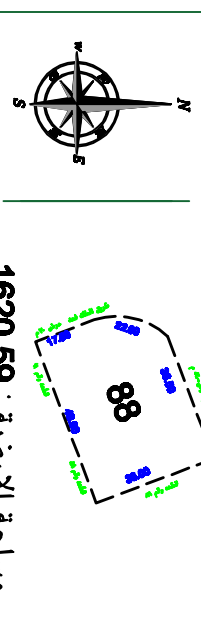

المشروع: مستشفى حاص الموقع: جدة - حي النزهة
السالك: مستشفى جدة الاهلي


جميع المضطحات الاضافية والكهربائية و السمية و الميكانيكية و كلانة الساتلة مسمية و مطابقة لعدد البناء السعودي و مسمية من قبلنا و على مسؤوليتنا **يحمي المكتب الهندسي** بان جميع الصمام والاسلاك المعلقة في المشروع اعلاه مطابقة لمقتضيات واشتراطات كود البناء السعودي الصادر بموجب قرار مجلس الوزراء رقم 24 بتاريخ 1424-1424هـ وقسمواالمكتب الهندسي المسمي والمكتب المشرف على المشروع السعودية كافة امام الجهات ذات العلاقة في حال مخالفة ذلك **وان على المالك الالتزام** بالاشتراطات الواردة بالمعمدة ضمن مواصفات ومطابقات وشروطات كود البناء بالاشتراطات بالمراد المعمدة ضمن مواصفات ومطابقات ومطابقات وشروطات كود البناء السعودي بحيث انه لن يتم اصلاح شهادة اتمام البناء الا بعد وثائق من ان جميع المراتب المستخدمة في السيش المنكسر اعلاه مطابقة لعدد البناء السعودي



مدير المكتب: /م/ محمد الهذلي
رقم الضموية: ٧٤٤٤٤
رقم المعاري: /م/ وائل خطاب
رقم الضموية: ٨١٣٧٨

المهندس الانشائي: /م/ عزت سليمان
رقم الضموية: ٢٨٣٣١١
مهندس الكمبرياء: /م/ رائف السالسي
رقم الضموية: ٦٧٢٣٢١

اسم اللوحة: الدور التاسع - تنويم
رقم اللوحة: AR 14
مقياس الرسم: 1/200

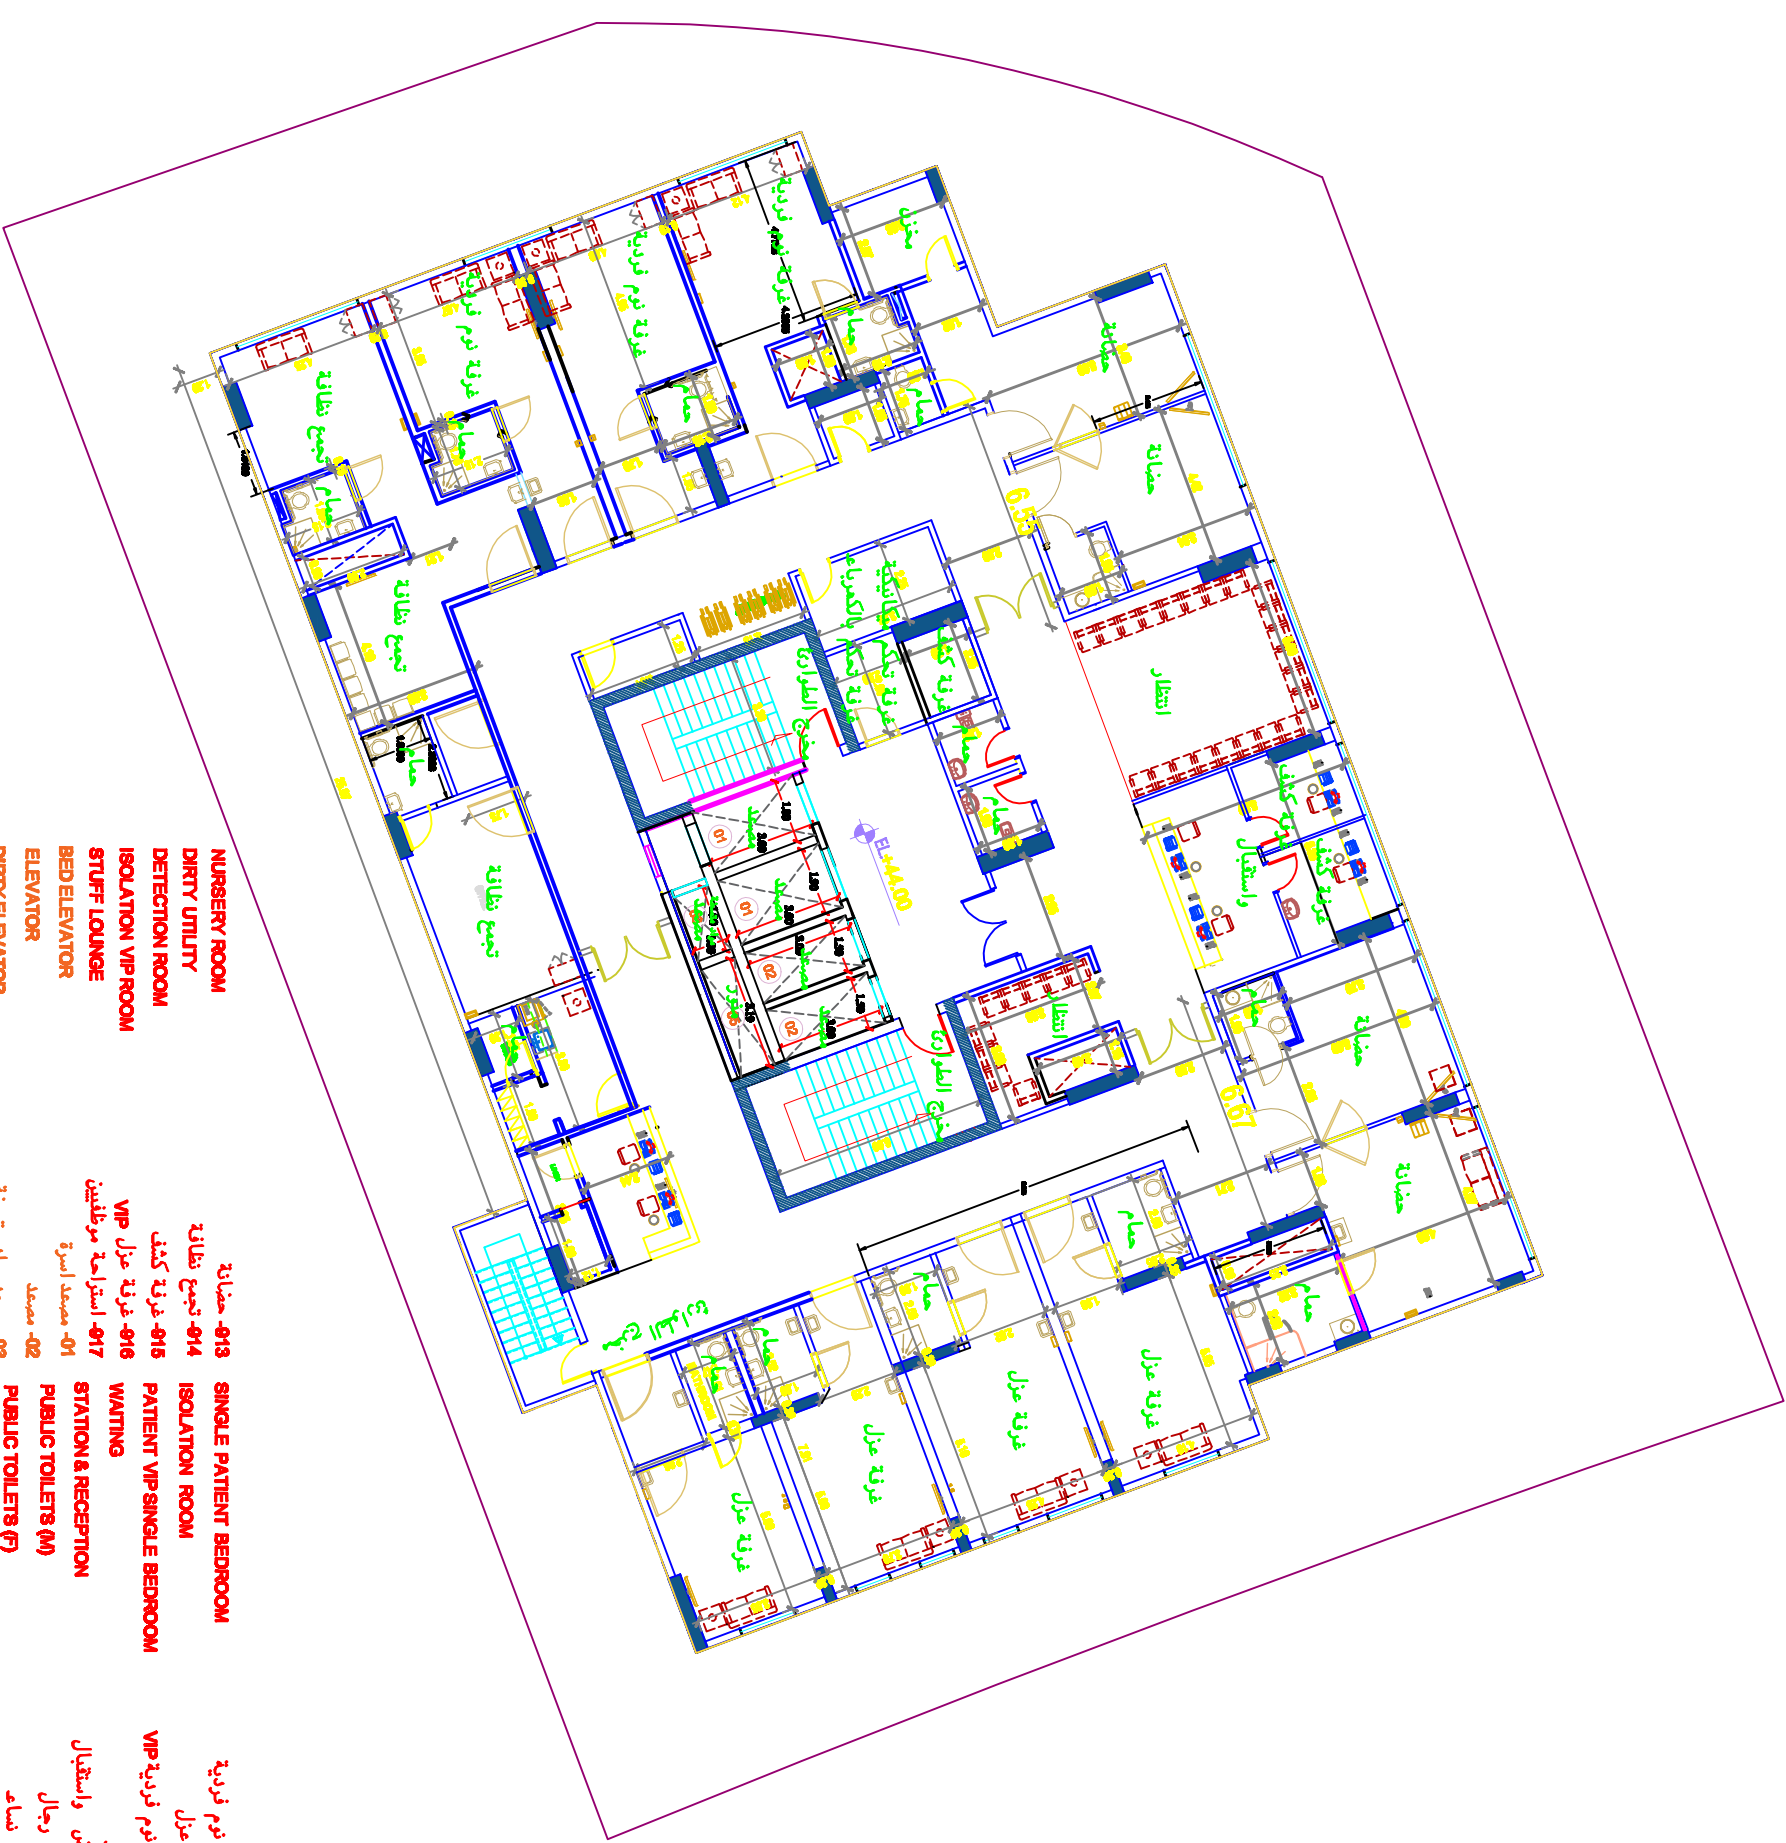

- | | | | |
|---------------------------|---------------------|-----------------------------------|--------------------------|
| NURSERY ROOM | 013- حضانة | SINGLE PATIENT BEDROOM | 001- غرفة نوم فردية |
| DIRTY UTILITY | 014- تجمع نظافة | ISOLATION ROOM | 002- غرفة عزل |
| DETECTION ROOM | 015- غرفة كشف | PATIENT VIP SINGLE BEDROOM | 003- غرفة نوم فردية VIP |
| ISOLATION VIP ROOM | 016- غرفة عزل VIP | WAITING | 004- انتظار |
| STUFF LOUNGE | 017- استراحة موظفين | STATION & RECEPTION | 005- ترفيه واستقبال |
| BED ELEVATOR | 01- مصعد أسرة | PUBLIC TOILETS (M) | 006- حمام رجال |
| ELEVATOR | 02- مصعد | PUBLIC TOILETS (F) | 007- حمام سناء |
| DIRTY ELEVATOR | 03- مصعد مواد متسخة | STORE | 008- مخزن |
| ENTRANCE LOBBY | 04- موزع | MECHANICAL ROOM | 009- غرفة تحكم ميكانيكية |
| SKYLIGHT | 05- موزع | ELECTRICITY ROOM | 010- غرفة تحكم بالكهرباء |
| EMERGENCY EXIT | 06- مخرج الطوارئ | STUFF LOUNGE PANTRY | 011- طاقم موظفين |
| CLEAN ELEVATOR | 07- مصعد مواد نظيفة | CLEAN UTILITY | 012- تجمع نظافة |


تتخذ المساحة المذكورة في رخصة البناء كمساحة نظائرية
مستوح البناء بموجبها ، ويحمل المكتب الهندسي المسمي
المسؤولية أمام الامانة وأن جهة أخرى في حالة اختلاف
المساحة بين الرخصة والخرائط المستعمدة



Jeddah Municipality

Parcel Corner Coordinates

Corner	East	North
1	518906,7592	2392099,8991
2	518954,2130	2392070,3983
3	518911,0483	2392090,0989
4	518129,7989	2399897,3535
5	518945,1908	2392102,9992
6	517470,1102	2392279,8395
7	518957,4142	2392070,1721
8	518912,4690	2392053,3219

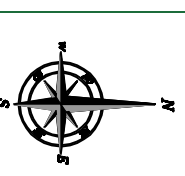

مساحة الارضية : 1620.59

المشروع: مستشفى حاص الموقع: جدة - حي النزهة

السالك: مستشفى جدة الاهلي

جميع المضطبات الاضافية والكهربائية و السمية و الميكانيكية و كلالة الساتلة سميعة و مطايع لكره البناء السوسني و سميعة من قبليا و على سورلياتنا **يحدد المكتب الهندسي** بان جميع الصمام والاسمان العنقبة في المشروع اعلاه مطايع لمضطبات وانضطبات كره البناء السوسني الصادر بموجب قرار مجلس الوزراء رقم 24 بتاريخ 1429-1428هـ وقسمواالمكتب الهندسي المسمم والمكتب المشرف على المشروع السوسنية كالتالي امام الجهات ذات العلاقة في حال مخالفة ذلك **وان على المالك الالتزام** بالسياسة بالامور المعتمدة ضمن مواصفات ومضطبات وشرايطات كره البناء بالسياسة بالامور المعتمدة ضمن مواصفات ومضطبات ومضطبات وشرايطات كره البناء السوسني بحيث انه لن يتم اسحاق شهادة اتمام البناء الا بعد وثايطات وشرايطات كره البناء السوسنية في السبي المذكر اعلاه مطايع لكره البناء السوسني التاك من ان جميع الموزاد المستخدمة في السبي المذكر اعلاه مطايع لكره البناء السوسني



مدير المكتب: /م/ محمد الهذلي

رقم المضموية: ٧٤٤٩٤


رقم المضموية: /م/ ٨١٣٧٨

رقم المضموية: /م/ ٢٨٣٣١١

رقم المضموية: /م/ ١٧٧٣٢١

اسم اللوحة: الدور العاشر - تنويم

رقم اللوحة: مقياس الرسم: 1/200

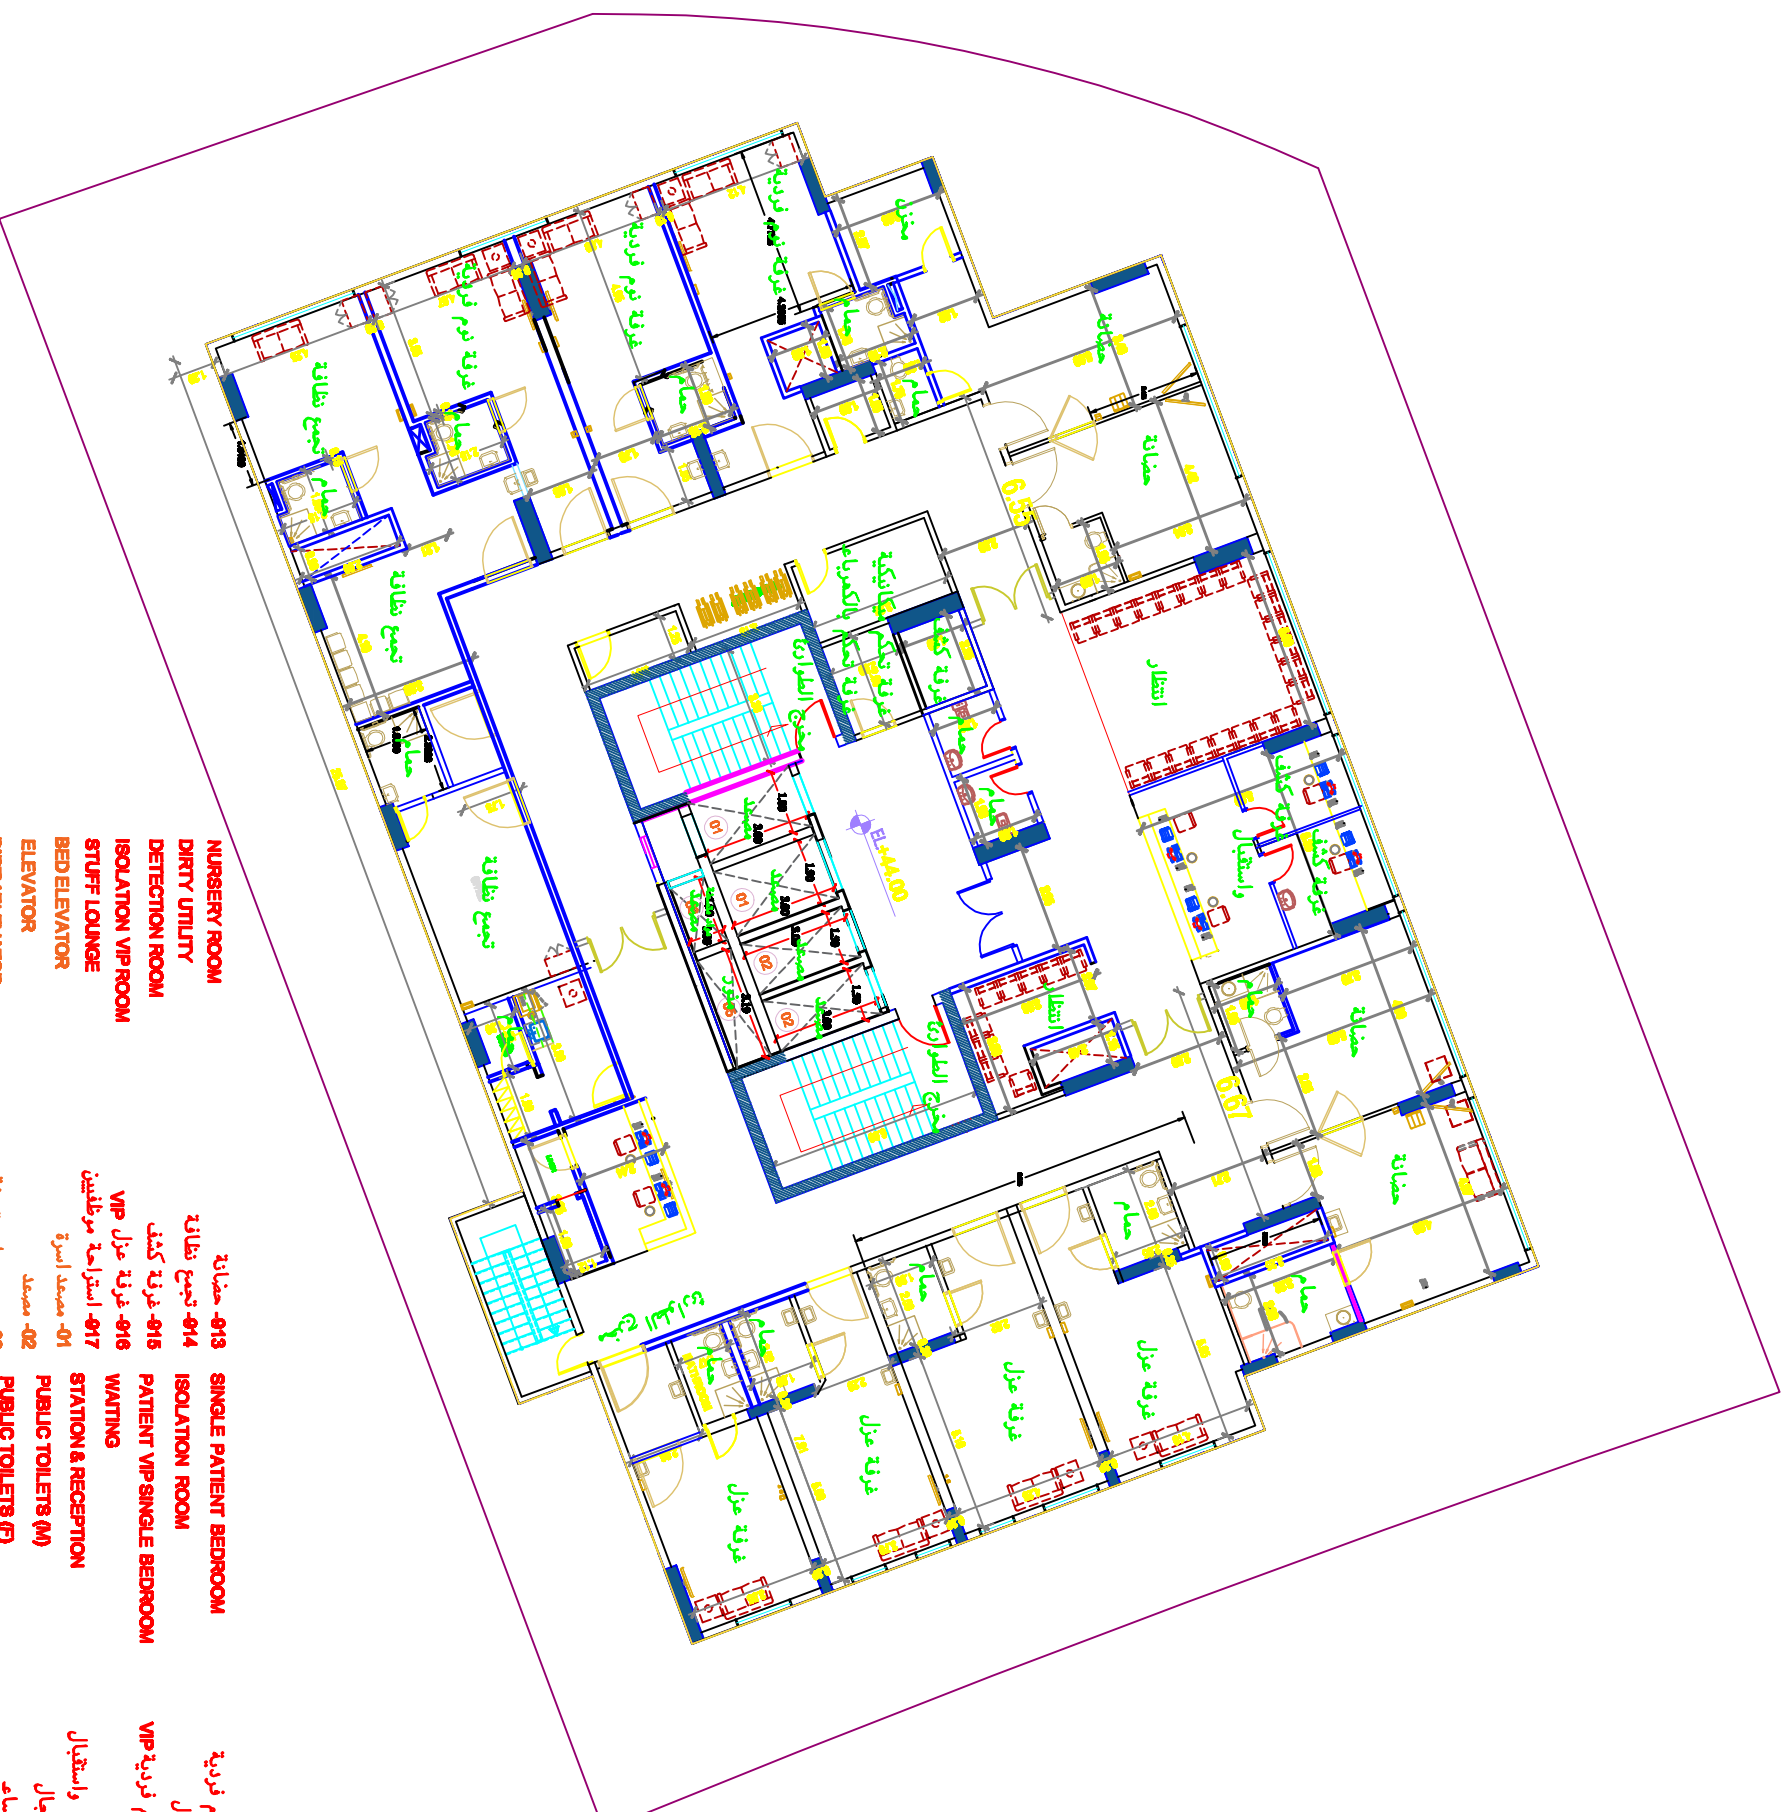


- | | | | |
|---------------------------|---------------------|-----------------------------------|--------------------------|
| NURSERY ROOM | 013- حضانة | SINGLE PATIENT BEDROOM | 001- غرفة نوم فردية |
| DIRTY UTILITY | 014- تجمع طائفة | ISOLATION ROOM | 002- غرفة عزل |
| DETECTION ROOM | 015- غرفة كشف | PATIENT VIP SINGLE BEDROOM | 003- غرفة نوم فردية VIP |
| ISOLATION VIP ROOM | 016- غرفة عزل VIP | WAITING | 004- انتظار |
| STUFF LOUNGE | 017- استراحة موظفين | STATION & RECEPTION | 005- ترفيه واستقبال |
| BED ELEVATOR | 01- مصعد أسرة | PUBLIC TOILETS (M) | 006- حمام رجال |
| ELEVATOR | 02- مصعد | PUBLIC TOILETS (F) | 007- حمام سناء |
| DIRTY ELEVATOR | 03- مصعد مواد متسخة | STORE | 008- مخزن |
| ENTRANCE LOBBY | 04- موزع | MECHANICAL ROOM | 009- غرفة تحكم ميكانيكية |
| SKYLIGHT | 05- موزع | ELECTRICITY ROOM | 010- غرفة تحكم بالكهرباء |
| EMERGENCY EXIT | 06- مخرج الطوارئ | STUFF LOUNGE PANTRY | 011- طابم موظفين |
| CLEAN ELEVATOR | 07- مصعد مواد نظيفة | CLEAN UTILITY | 012- تجمع طائفة |

تتخذ المساحة المذكورة في رخصة البناء كمساحة نظائرية
مستوح البناء بموجبها ، ويحمل المكتب الهندسي المسمم
المسؤولية أمام الامانة وأن جهة أخرى في حالة اختلاف
المساحة بين الرخصة والخرائط المستخدمة

Parcel Corner Coordinates

Corner	East	North
1	0000000.000	0000000.000
2	0000000.000	0000000.000
3	0000000.000	0000000.000
4	0000000.000	0000000.000
5	0000000.000	0000000.000

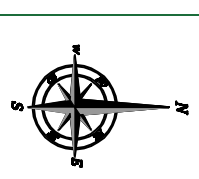

مساحة الارضية : 1620.59

المشروع: مستشفى خاص الموقع: جدة - حي الزهراء

السالك: مستشفى جدة الالهي

جميع المضطحات الاضافية والكهربائية و السمية و البكتريائية و كلالة السائق مبيمة و مطابقة لعدد البناء السعودي و مستعمدة من قبلنا و على مسؤوليتنا **يحدد المكتب الهندسي** بان جميع الصمام والاسمان العنقمة في المشروع اعلاه مطابقة لمطالبات وانشيطات كود البناء السعودي الصادر بموجب قرار مجلس الوزراء رقم 24 بتاريخ 1428-1429هـ وقسمواالمكتب الهندسي المسم والمكتب المشرف على المشروع السعودية كالتد اعلاه اتمام الجهات ذات العلاقة في حال مخالفة ذلك **وان على المالك الالتزام** بالالتزام بالامور المعتمدة ضمن مواصفات ومطالبات وشروطات كود البناء بالالتزام بالامور المعتمدة ضمن مواصفات ومطالبات ومطالبات وشروطات كود البناء السعودي بحيث انه لن يتم اصدار شهادة اتمام البناء الا بعد وثائق من ان جميع الموزاد المستخدمة في البنيى المتكبر اعلاه مطابقة لكود البناء السعودي التالى من ان جميع الموزاد المستخدمة في البنيى المتكبر اعلاه مطابقة لكود البناء السعودي



مدير المكتب: /م/ محمد الطائي


المهندس المعماري: /م/ وائل خطاب

المهندس الانشائي: /م/ عزت سليمان

مهندس الكمبرياء: /م/ رايك السالسي

اسم اللوحة: الدور الملحق - الادارة

رقم اللوحة: AR 17 مقياس الرسم: 1/200

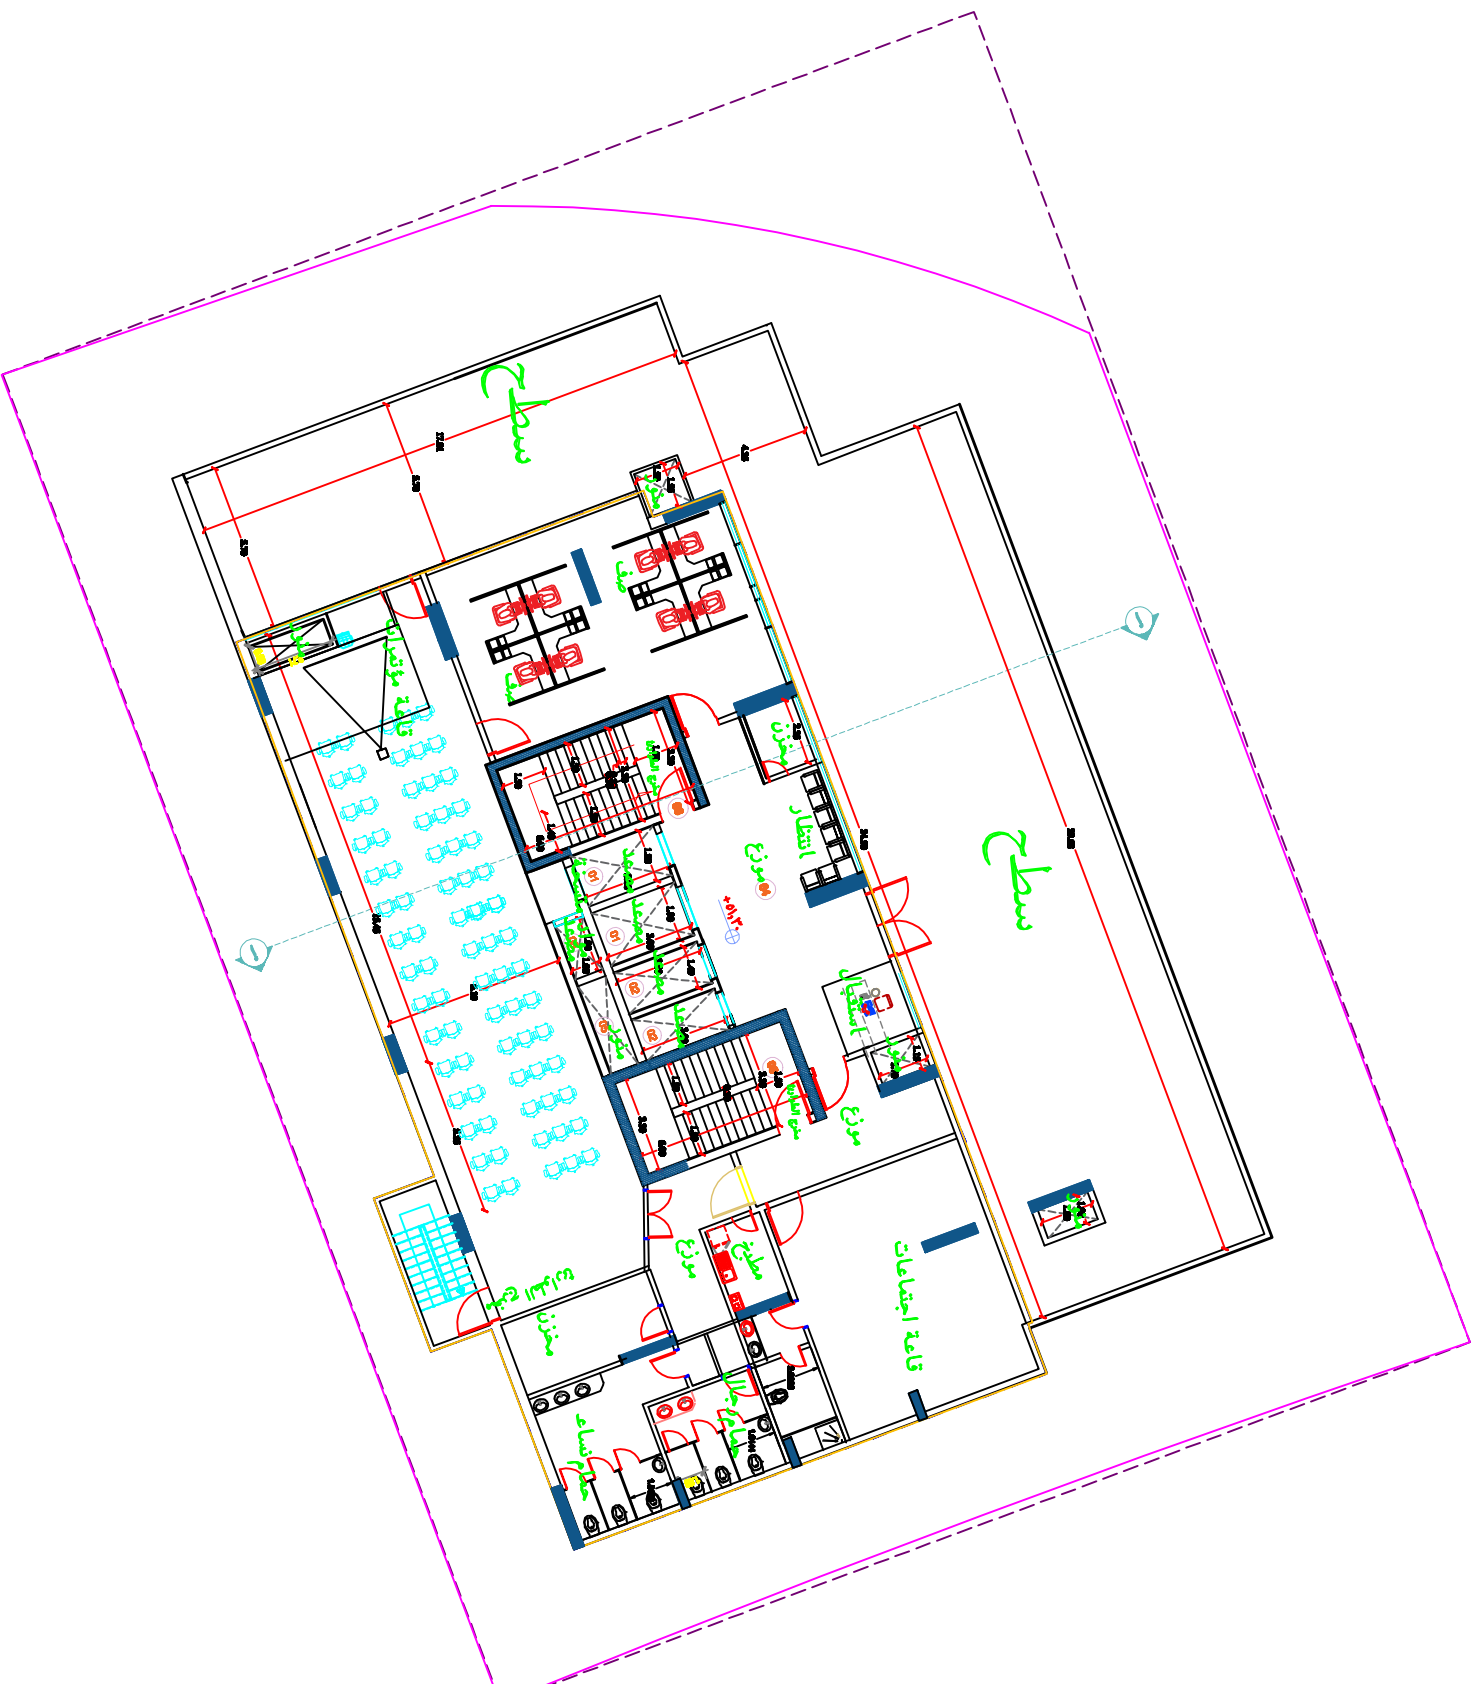

- BED ELEVATOR 01-مصعد أسرة
- ELEVATOR 02-مصعد
- DIRTY ELEVATOR 03-مصعد مواد ملسمة
- ENTRANCE LOBBY 04-موزع
- SKYLIGHT 05-سقف
- EMERGENCY EXIT 06-مخرج الطوارئ

- GENERAL MANEGAR OFFICE R01-مكتب المدير
- MEETING ROOM R02-قاعة اجتماعات
- ADMINISTRATION WORKSTATION R03-مكتب ادارية
- CONTROL ROOM R04-مراقبة وتحكم
- OFFICE R06-مكتب
- PANTRY R07-مطبخ
- PUBLIC TOILETS (M) R08-حمام رجال
- PUBLIC TOILETS (F) R09-حمام نساء
- SECRETARY OFFICE R10-مكتب السكرتير
- TOILETS R11-مكتب
- STORE R12-مخزن

تتخذ المساحة المذكورة في رخصة البناء كمساحة نظمية مسوح البناء بموجبها ، ويتحمل المكتب الهندسي المصمم المسؤولية أمام الامانة وأن جهة أخرى في حالة اختلاف المساحة بين الرخصة والخرائط المستعمدة