


مكتب المهذلي

للإستشارات الهندسية

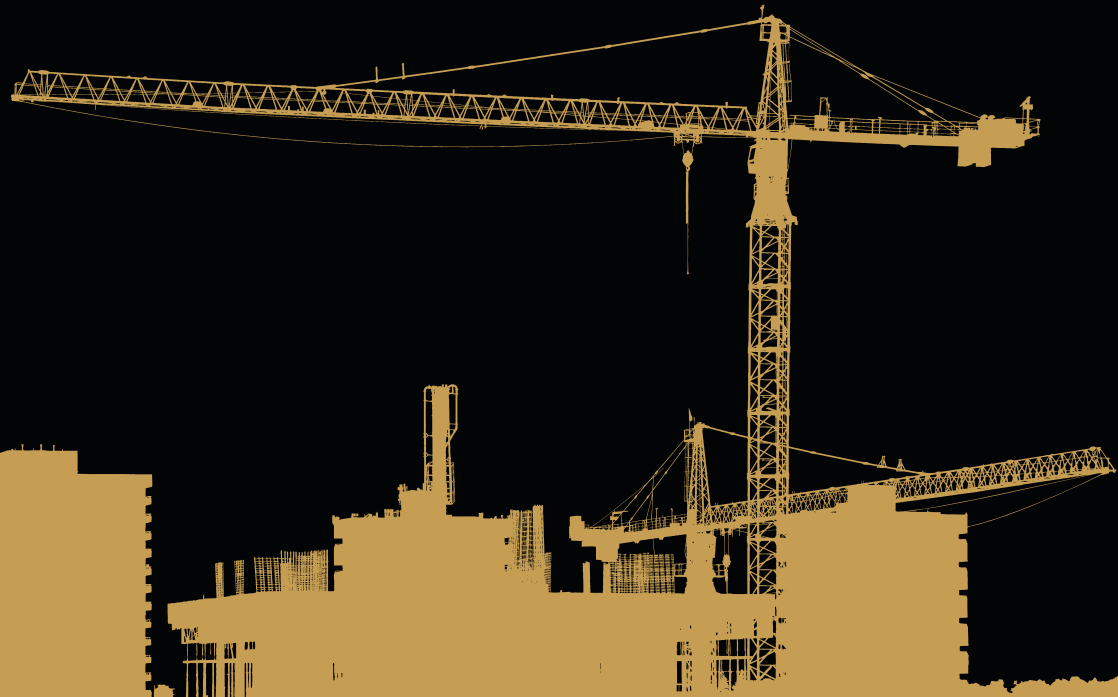

يقدم مكتب الهذلي للإستشارات الهندسية





أحد أعمالنا في تصميم و تنفيذ الشاليهات



تصميم مشروع مستشفى جدة الأهلي



عنوان

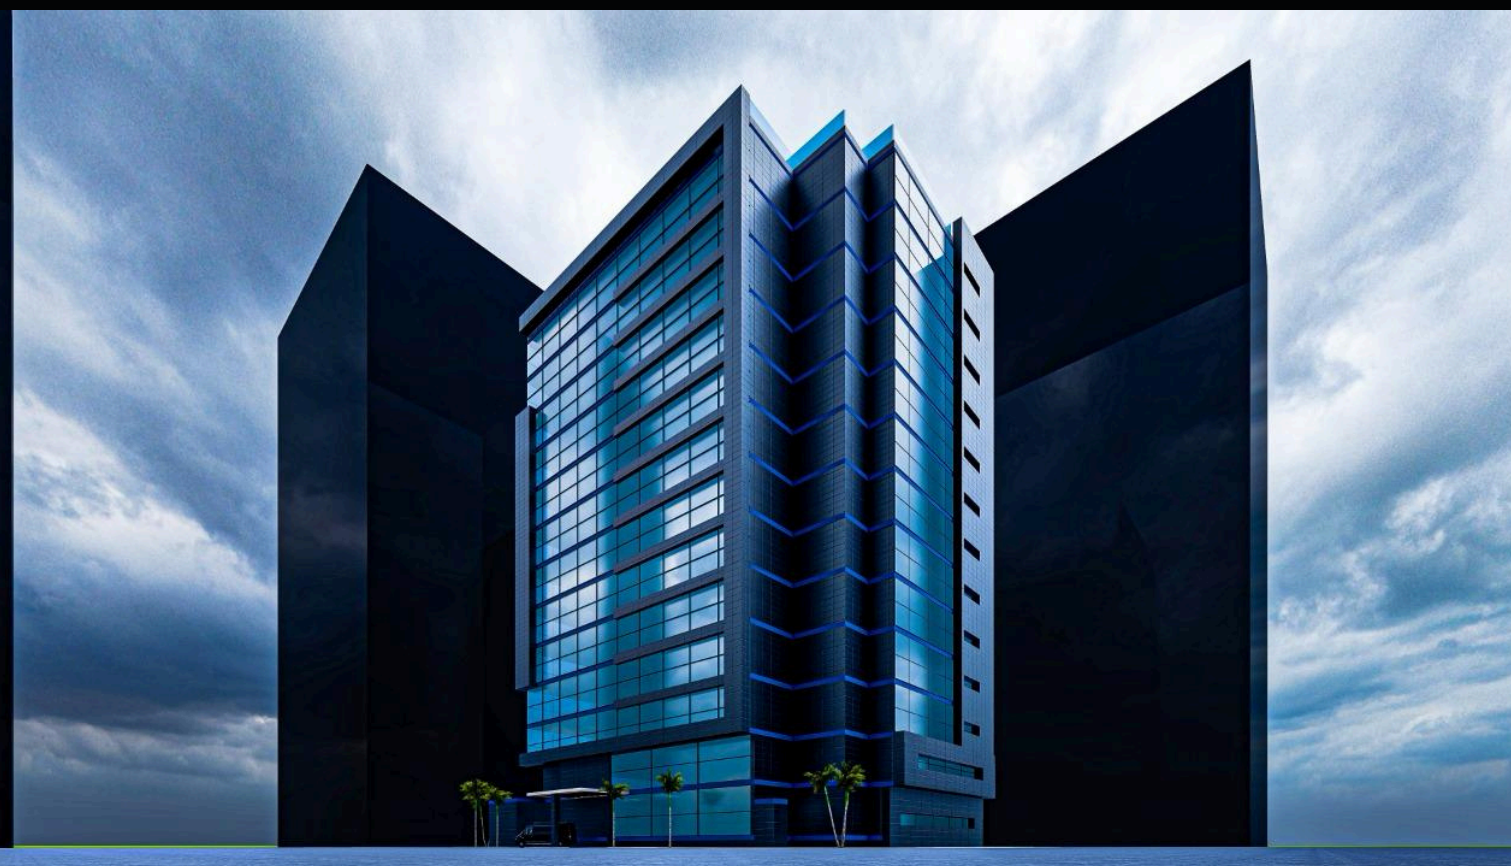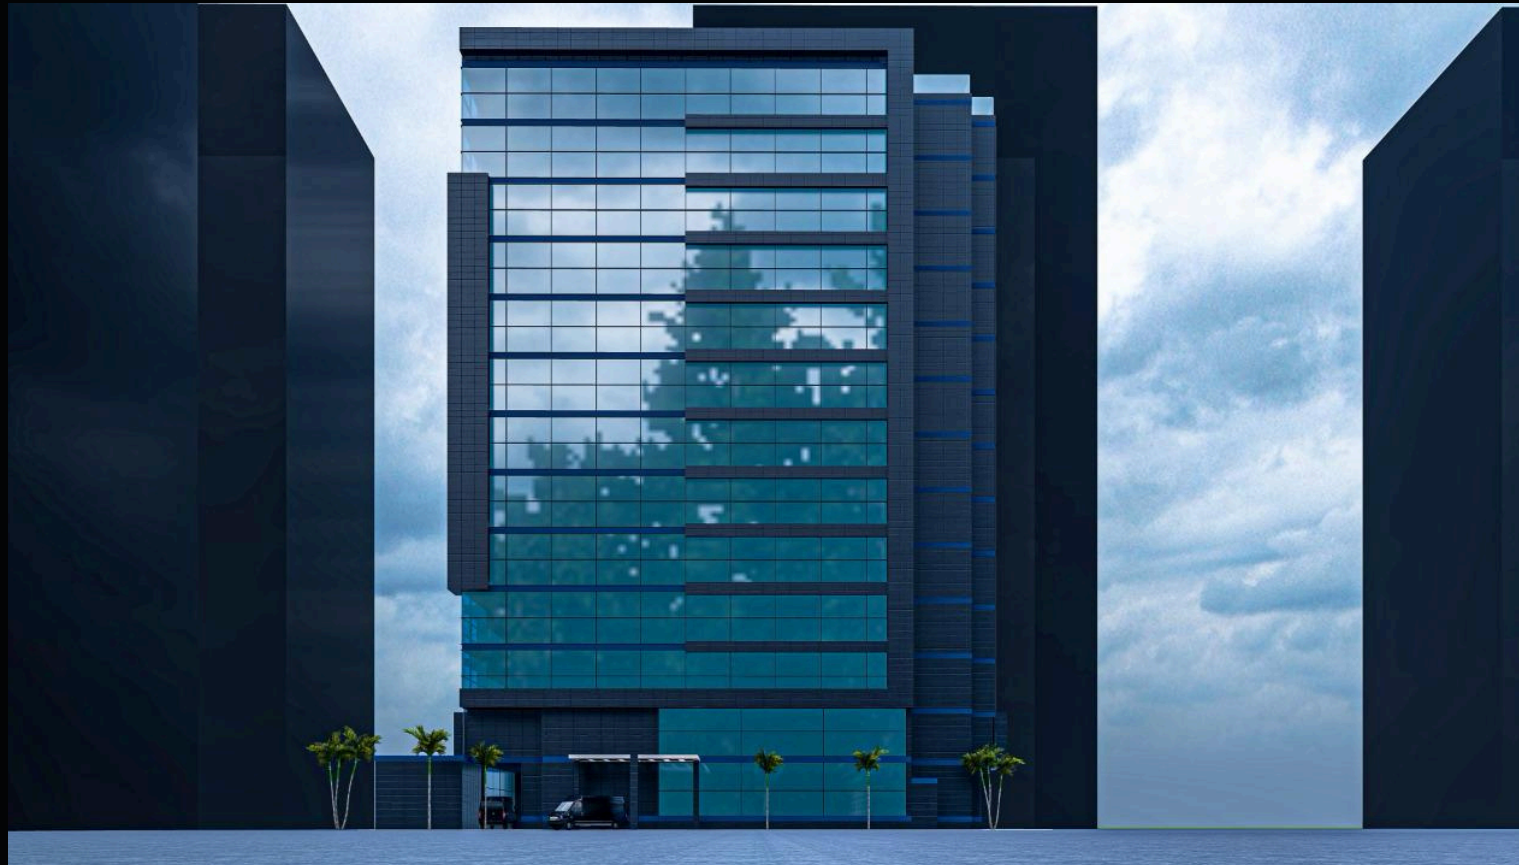

عنوان



تصميم واجهة خارجية مع تحديد الخامات و الأبعاد



تصميم واجهة تجارية لمركز ترفيهي



تصميم واجهة مطعم بطراز حديث



عنوان



عنوان



تصميم مجمع خدمات و مركز وقود



تصميم مجمع تجاري بواجهات حديثة



تصميم مجمع تجاري بواجهات حديثة



تصميم فيلا سكنية فاخرة بأسلوب معماري عصري



تصميم معماري لمدرسة حديثة و متكاملة



North Elevation



East Elevation




South Elevation




West Elevation




3D Views

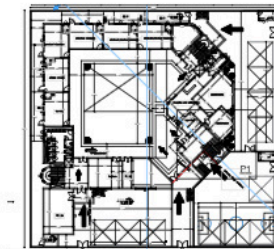


Ground Floor Plan

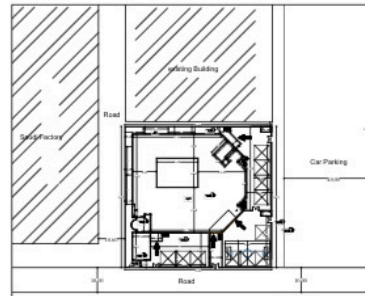


Site Plan

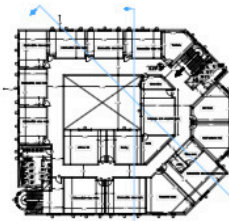


Third floor plan

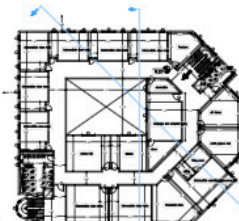


Second floor plan

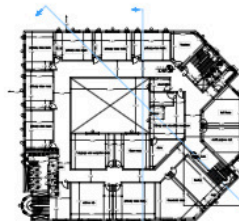


First Floor Plan

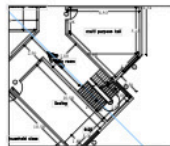

Part Plan for the staircase area

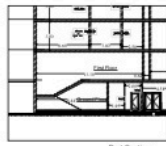

Part Section for the staircase area

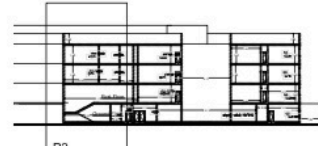



P2

Section 1-1



First Industrial City, Jeddah

Area	Area	Area	Area
Plot Area	10000.00	10000.00	10000.00
Building Area	10000.00	10000.00	10000.00
Roof Area	10000.00	10000.00	10000.00
Plot Area	10000.00	10000.00	10000.00


Phone: MODON-TBC-1
Location: First Industrial City
Jeddah
Tel: www.3248.com.sa

Area	Area	Area	Area
Plot Area	10000.00	10000.00	10000.00
Building Area	10000.00	10000.00	10000.00
Roof Area	10000.00	10000.00	10000.00
Plot Area	10000.00	10000.00	10000.00

Legend:

Symbol	Description

Stamp Here:



Disclaimer: MODON is not liable for any misinterpretation reflected herein. Calculated and data not responsible for every actions interpreted in the drawing.

Consultant:



Professional	Area	Area	Area
Architect			
Structural			
Mechanical			
Electrical			
Sanitary			
Energy			
Water			
Other			

Project Location:

First Industrial City-Jeddah

Modon contract number: MODON-TBC-1

Client:

Plot No:

Lot Area: 3248.0m²

Latest agreement no: 302

Sheet content: Floor plans/Part Plans/Views

Scale: as indicated

Drawing no: AR-00

Sheet no: 1/1



عنوان



للتواصل و الإستفسار :

 0550704077

 0550704099

 0500009082

 hothali9082@gmail.com

الطائف - شارع شهار بجوار كوبري شهار 

جدة - شارع سعود الفيصل سوق الخالديه مبنى 4 